


變更台南市安平區都市計畫(細部計畫)通盤檢討案計畫圖-縮製參考圖

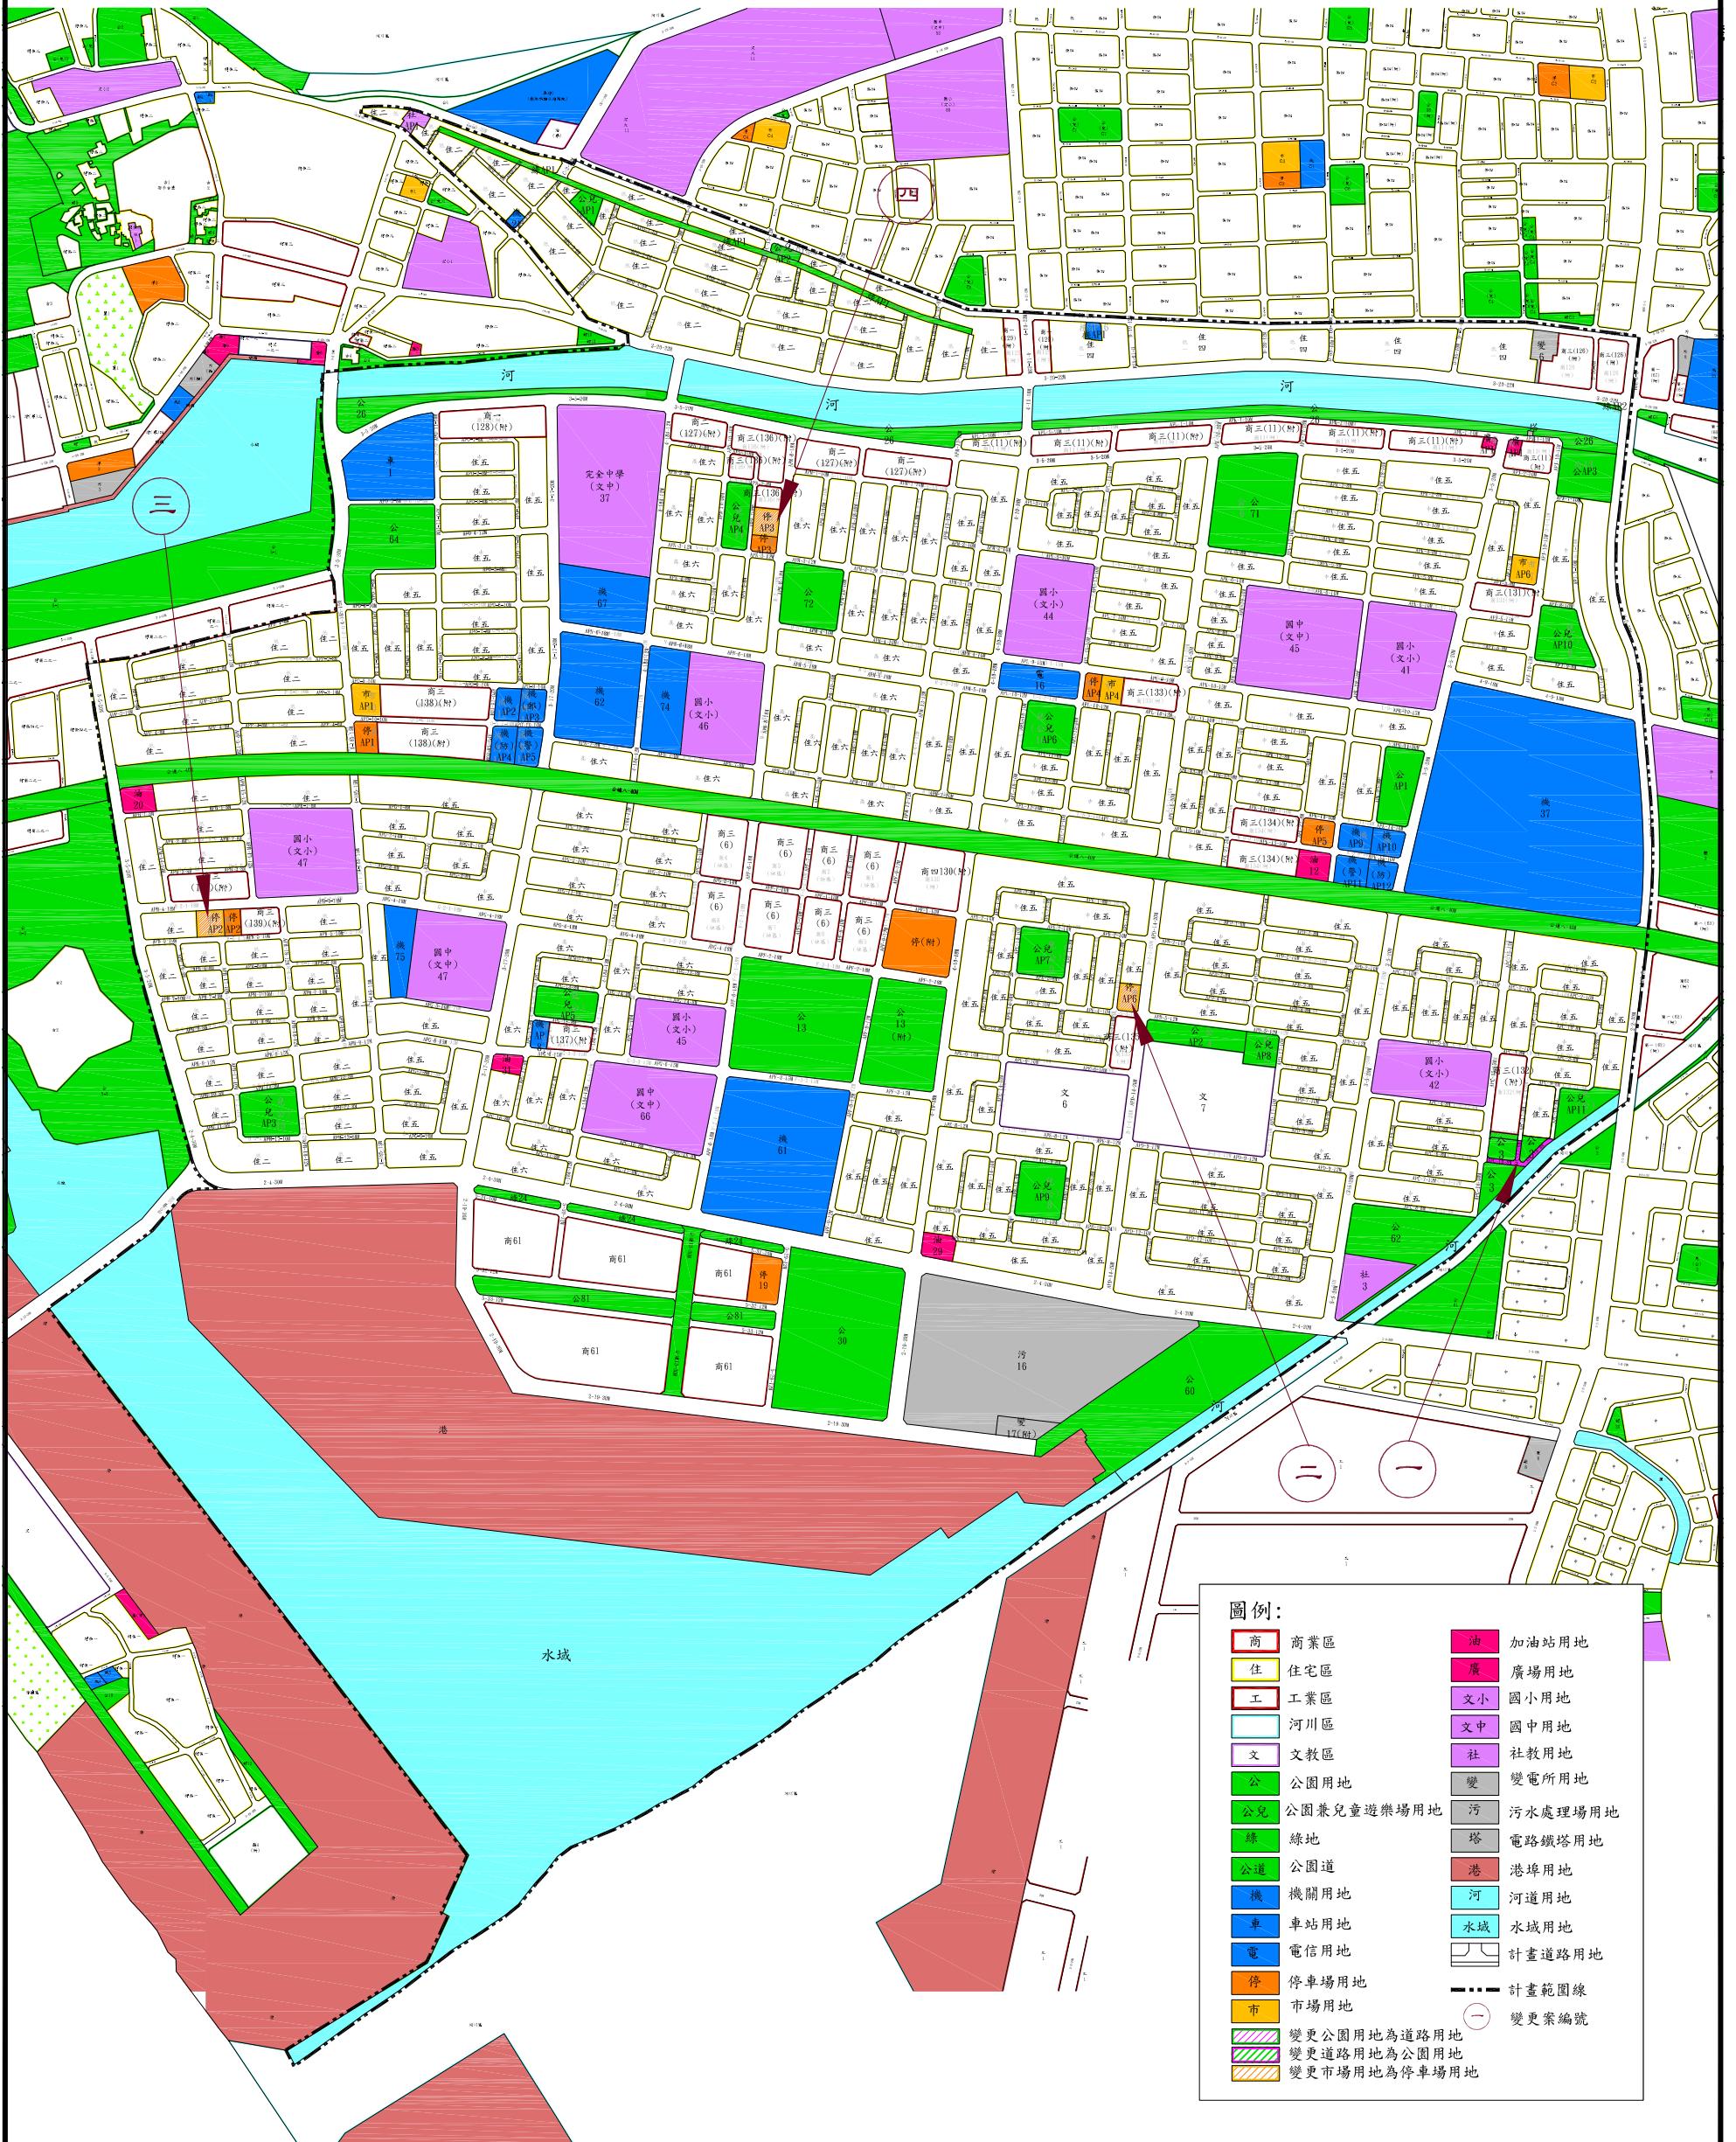

圖例:

商	商業區	油	加油站用地
住	住宅區	廣	廣場用地
工	工業區	文小	國小用地
河川區	河川區	文中	國中用地
文	文教區	社	社教用地
公	公園用地	變	變電所用地
公兒	公園兼兒童遊樂場用地	污	污水處理場用地
綠	綠地	塔	電路鐵塔用地
公道	公園道	港	港埠用地
機	機關用地	河	河道用地
車	車站用地	水域	水域用地
電	電信用地	計	計畫道路用地
停	停車場用地	---	計畫範圍線
市	市場用地	○	變更案編號
變更公園用地為道路用地			
變更道路用地為公園用地			
變更市場用地為停車場用地			