


變更台南市都市計畫(土地使用分區管制要點暨都市設計審議規定—斜屋頂獎勵) 部分專案通盤檢討計畫示意圖

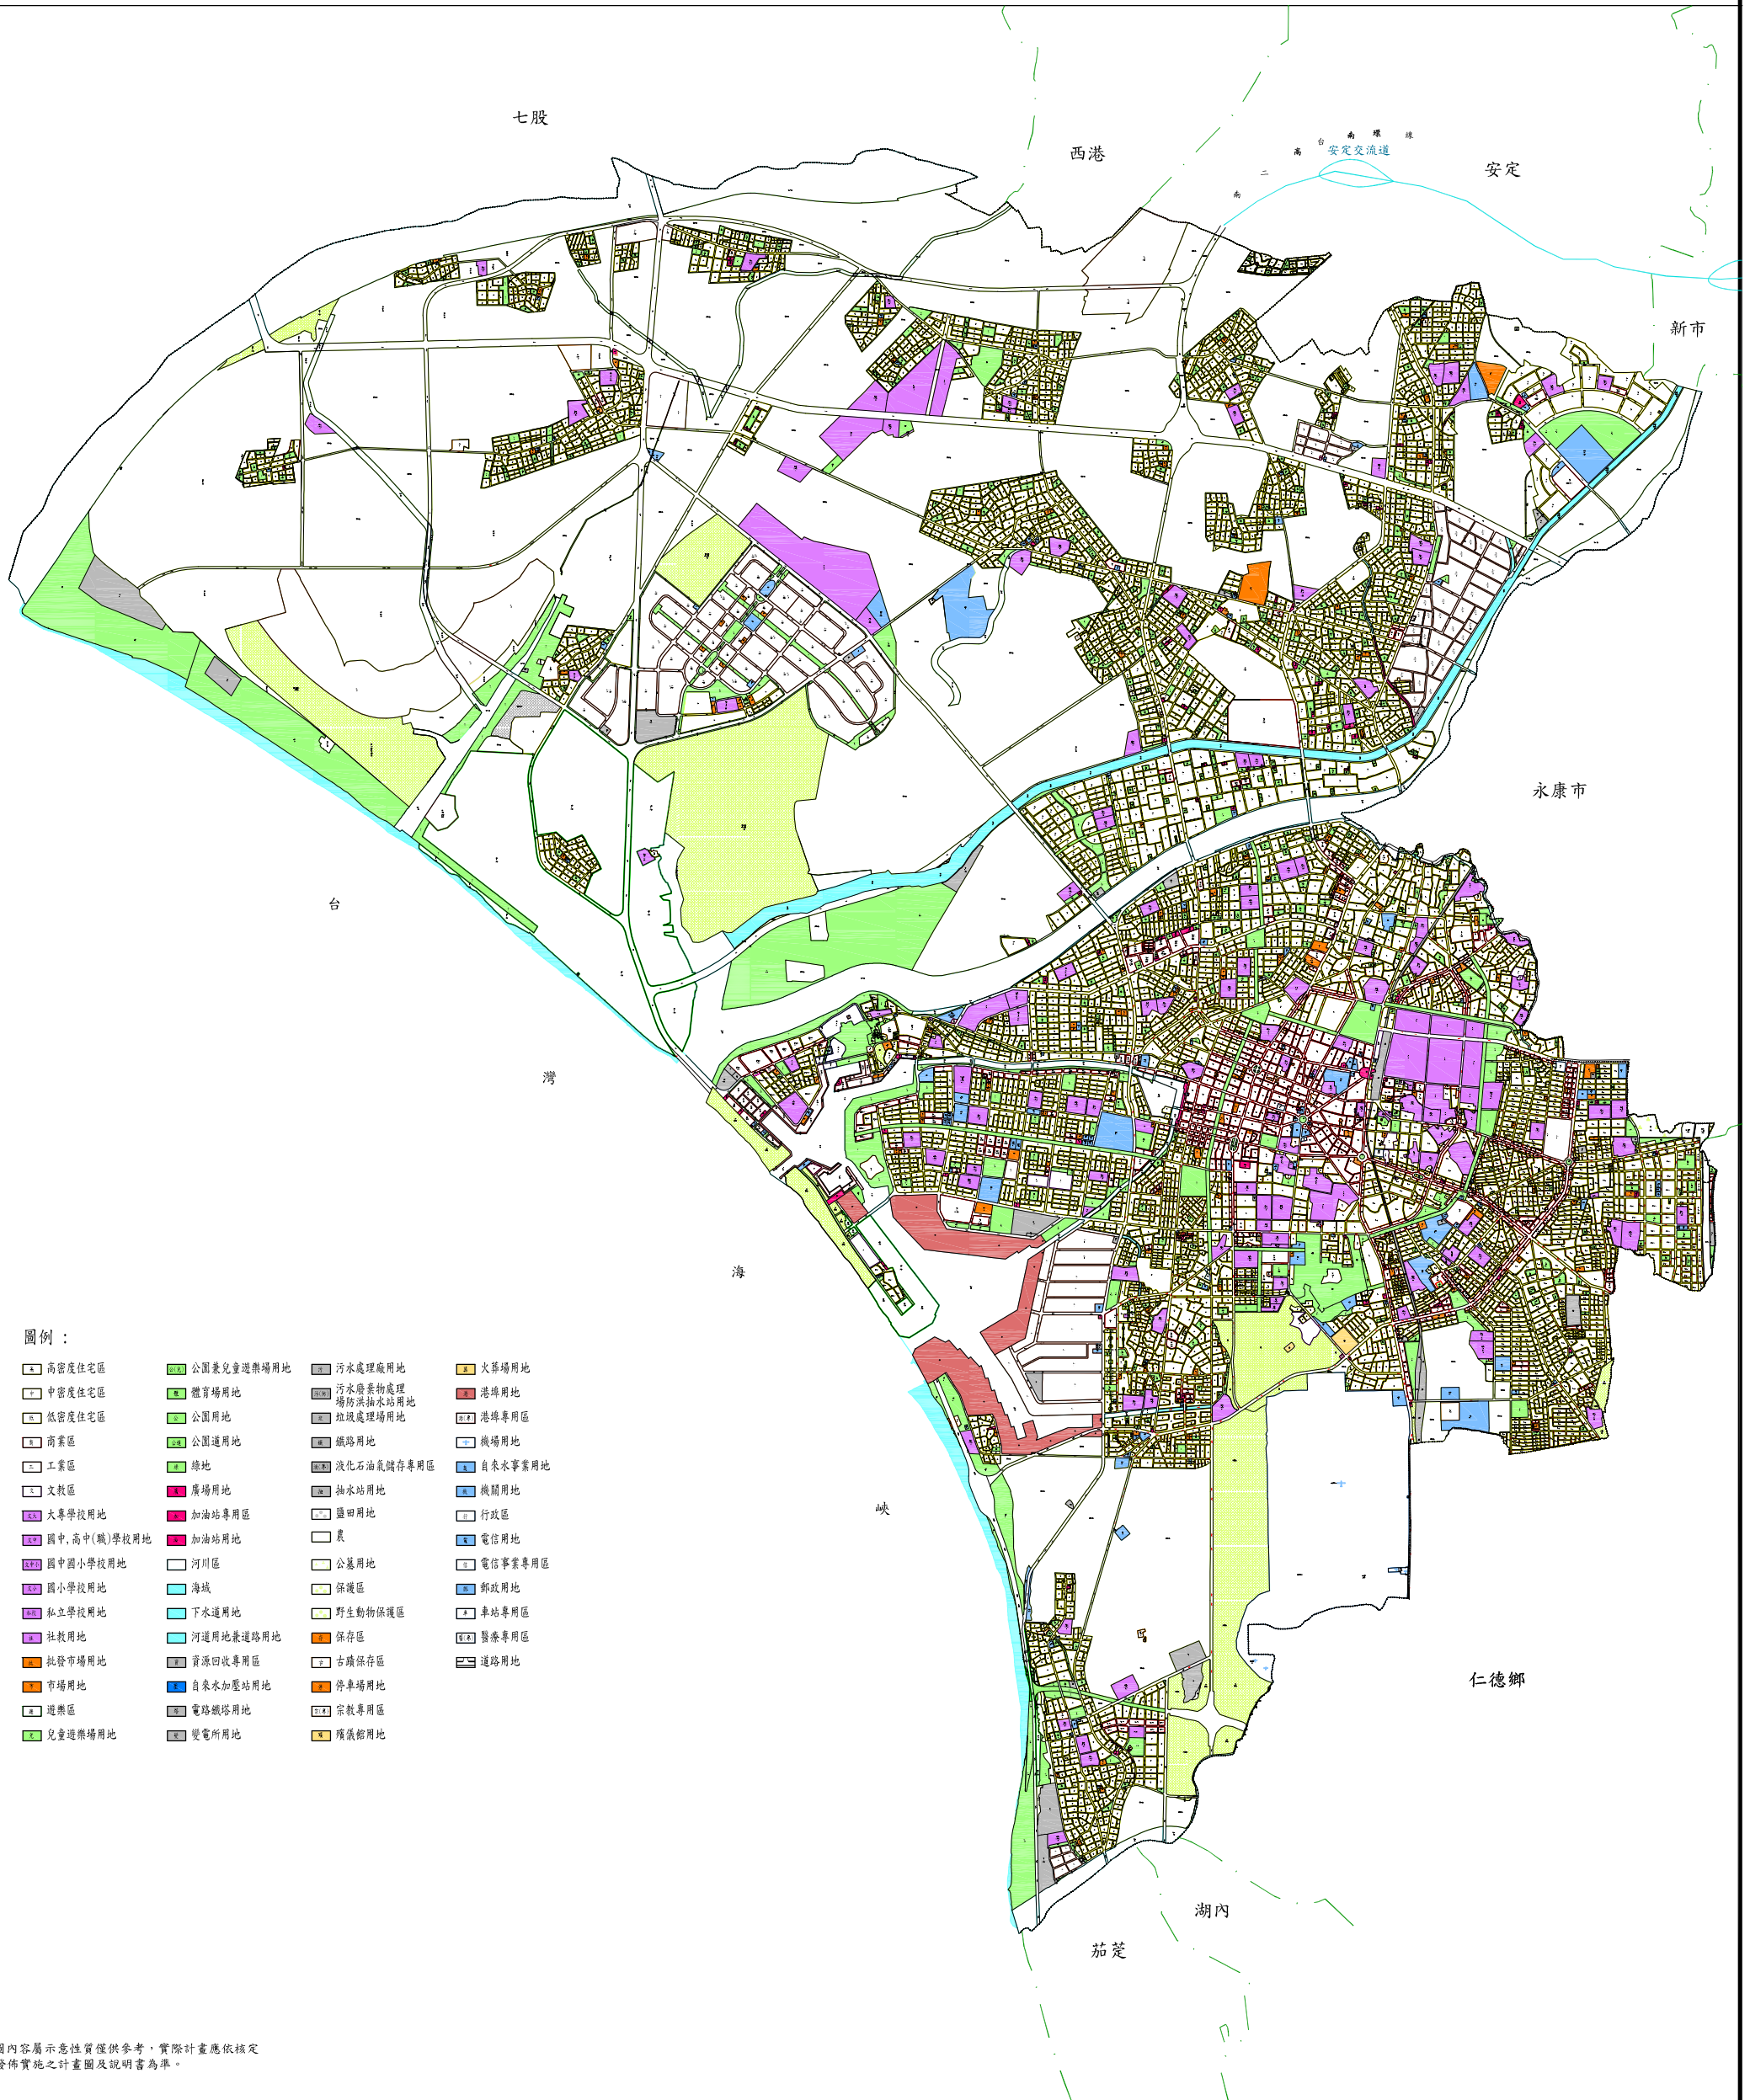

註：本圖內容屬示意性質僅供參考，實際計畫應依核定發佈實施之計畫圖及說明書為準。