



台南機場北端進場面限建區示意圖

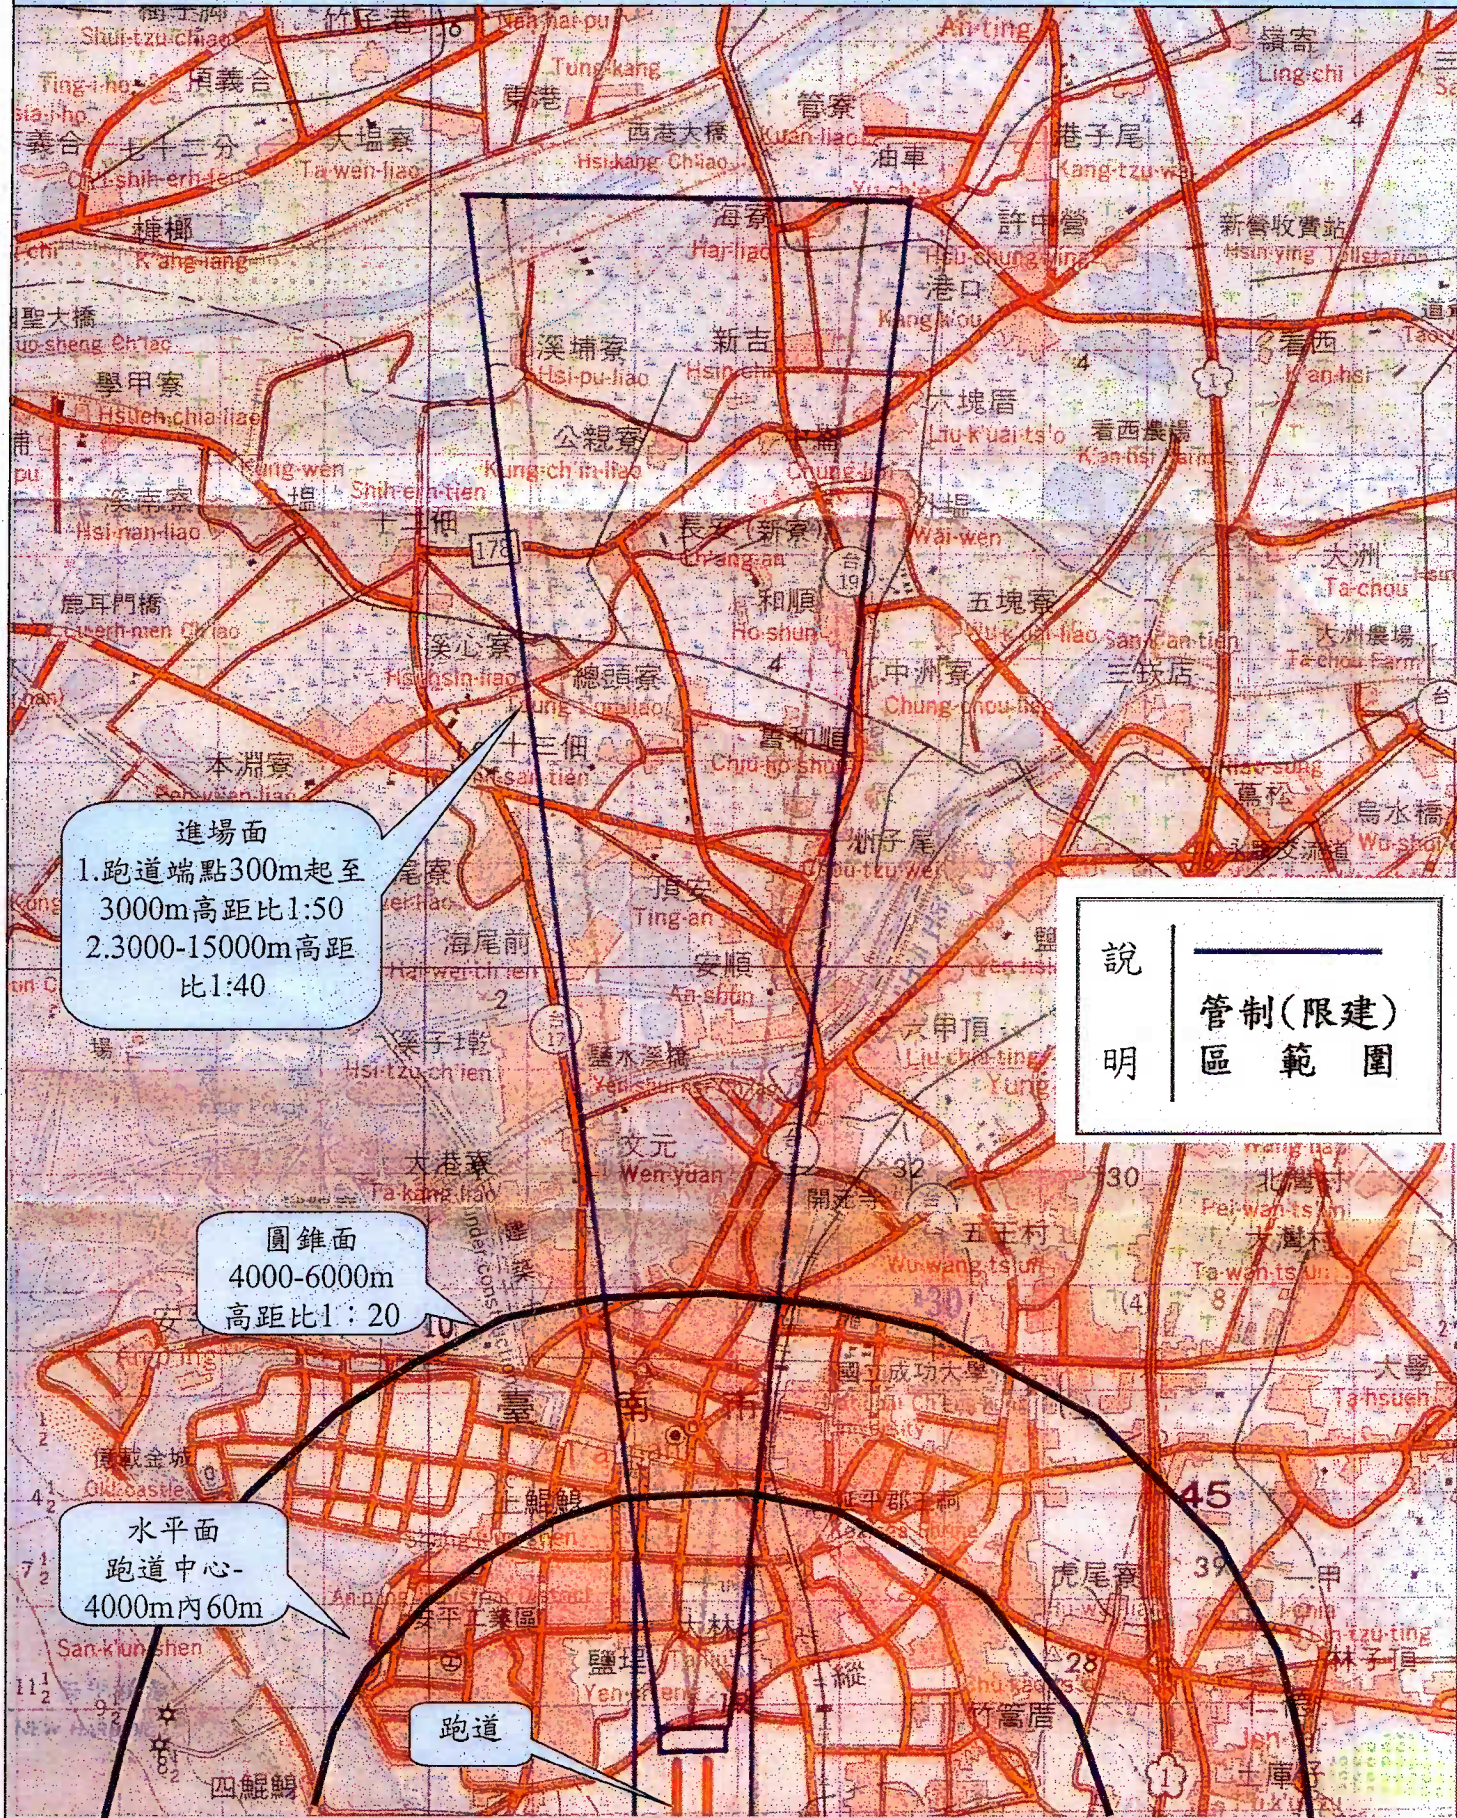

台南機場南端進場面限建區示意圖

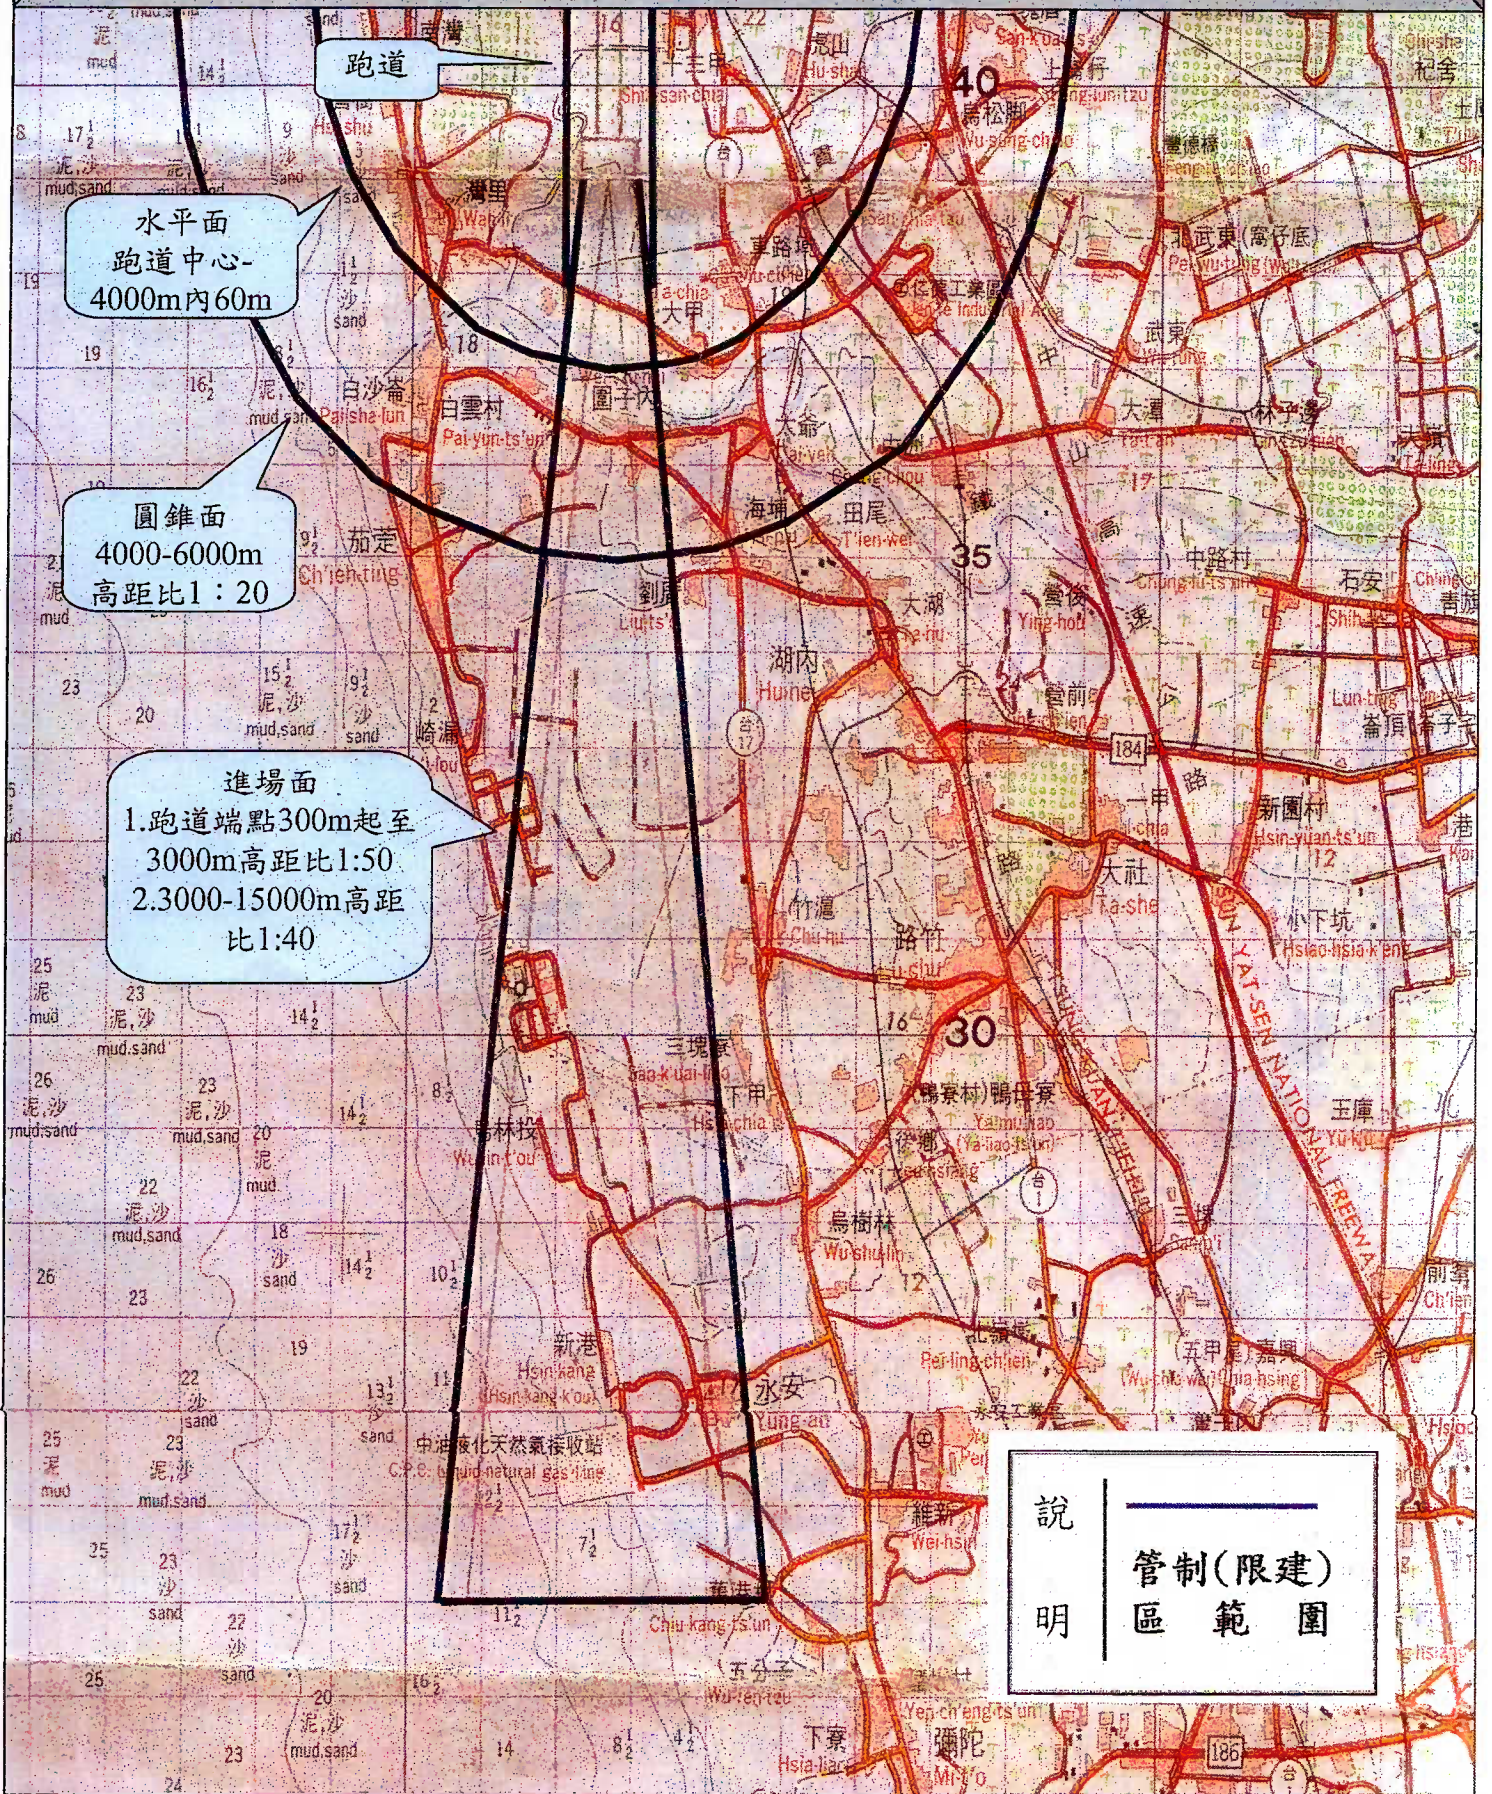

跑道

水平面
跑道中心-
4000m內60m

圓錐面
4000-6000m
高距比1:20

進場面
1.跑道端點300m起至
3000m高距比1:50
2.3000-15000m高距
比1:40

說明

管制(限建)
區範圍

陸軍第四地區支援指揮部彈藥庫 臺南彈藥分庫營區禁限建範圍村里管制圖

