



灣丘溪河川圖籍接續一覽圖(TWD97)

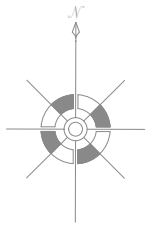


0 300m 600m
比例尺:1/21,000


圖		例	
	河川區域線		斷面樁
	尋常洪水位		斷面線
	土坎		區界
	自然坡		段界
	漿砌壘石坡坎		水流方向
	RC牆		混凝土建物(數字表樓層數)
	蛇籠		磚造建物(數字表樓層數)
	橋		鐵皮搭蓋建物

編號	工程名稱	編號	工程名稱
①	楠西左岸一號護岸	②	楠西右岸一號護岸
③	三埤左岸一號護岸	④	楠西右岸二號護岸
⑤	二埤左岸一號護岸	⑥	楠西右岸三號護岸
⑦	二埤左岸二號護岸	⑧	三埤右岸一號護岸
⑨	觀音左岸一號護岸	⑩	二埤右岸一號護岸
⑪	南寮左岸一號護岸	⑫	二埤右岸二號護岸
⑬	南寮左岸二號護岸	⑭	觀音右岸一號護岸
⑮	灣丘左岸一號護岸	⑯	南寮右岸一號護岸
⑰	灣丘左岸二號護岸	⑱	南寮右岸二號護岸
⑲	九天左岸一號護岸	⑳	灣丘右岸一號護岸
㉑	北勢左岸一號護岸	㉒	灣丘右岸二號護岸
㉓	北勢左岸二號護岸	㉔	九天右岸一號護岸
㉕	旭村左岸一號護岸	㉖	九天右岸二號護岸
㉗	旭村左岸二號護岸	㉘	北勢右岸一號護岸

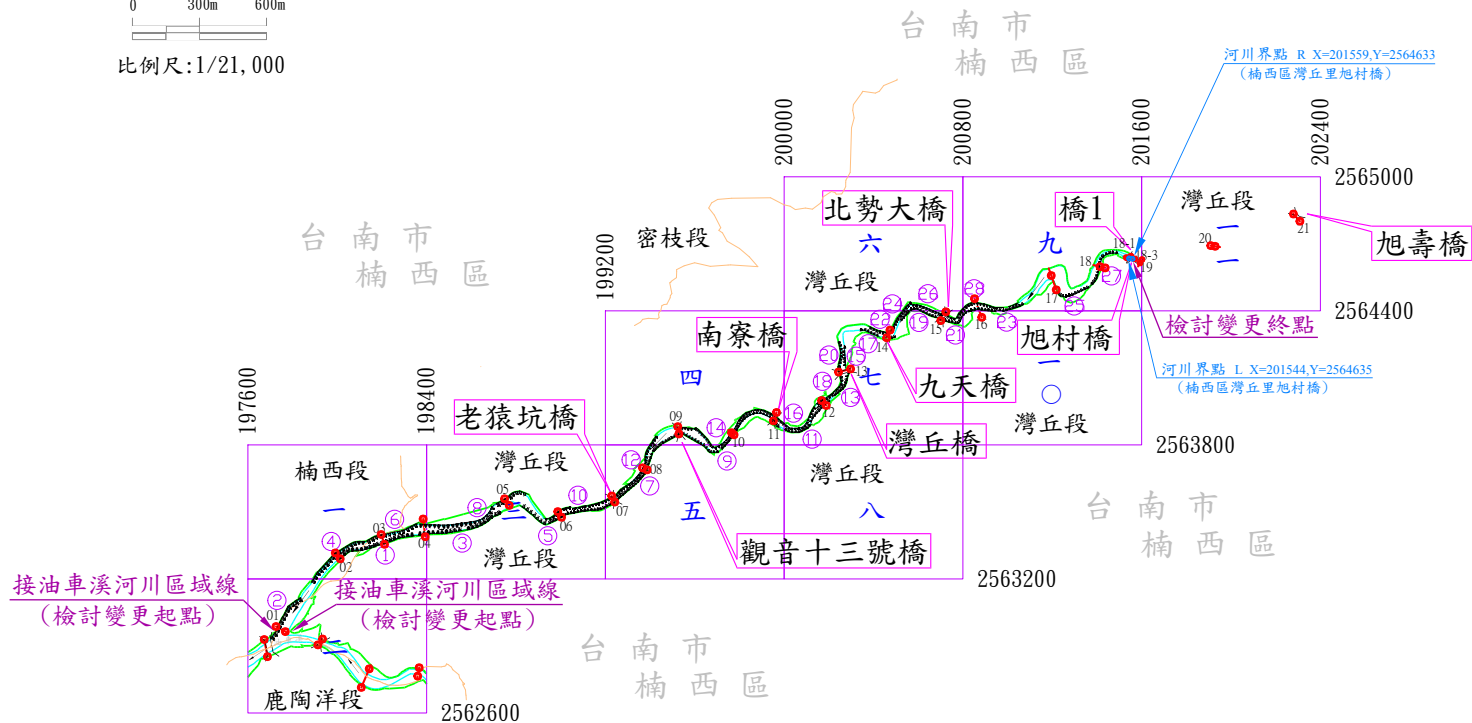

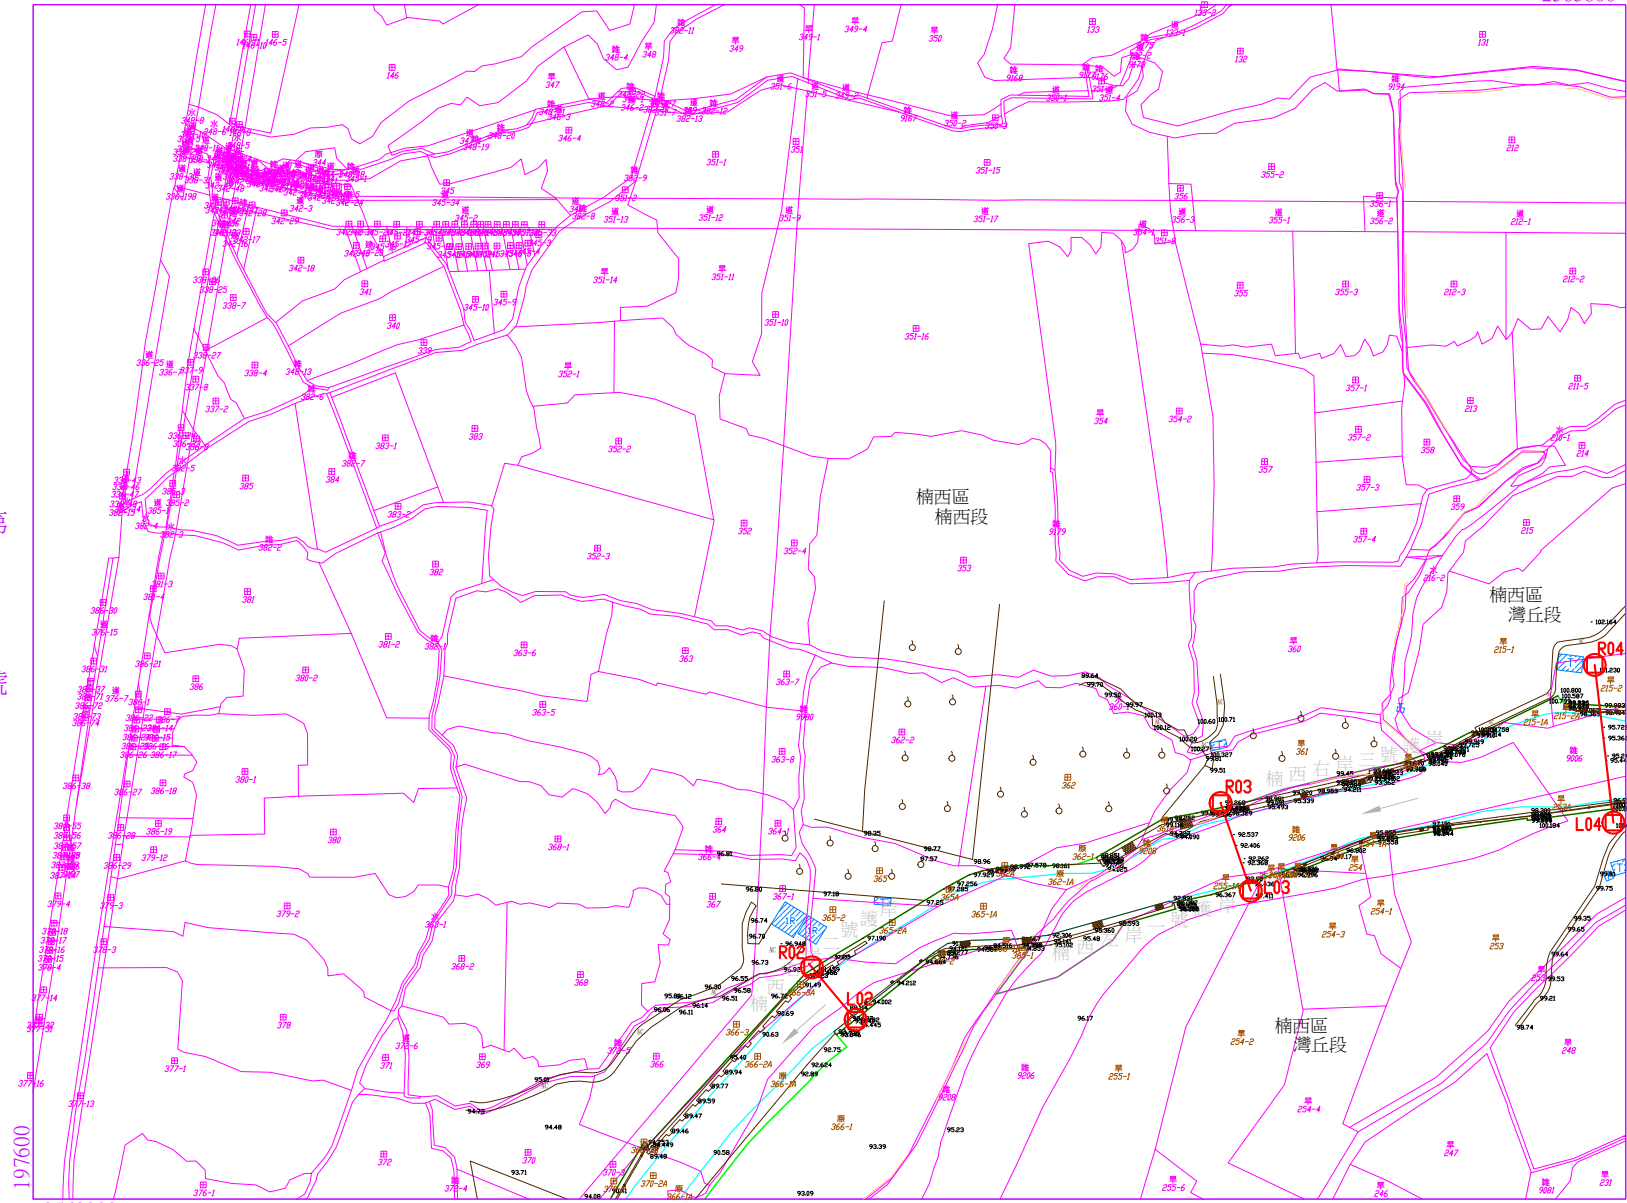


比例尺： 1:2000

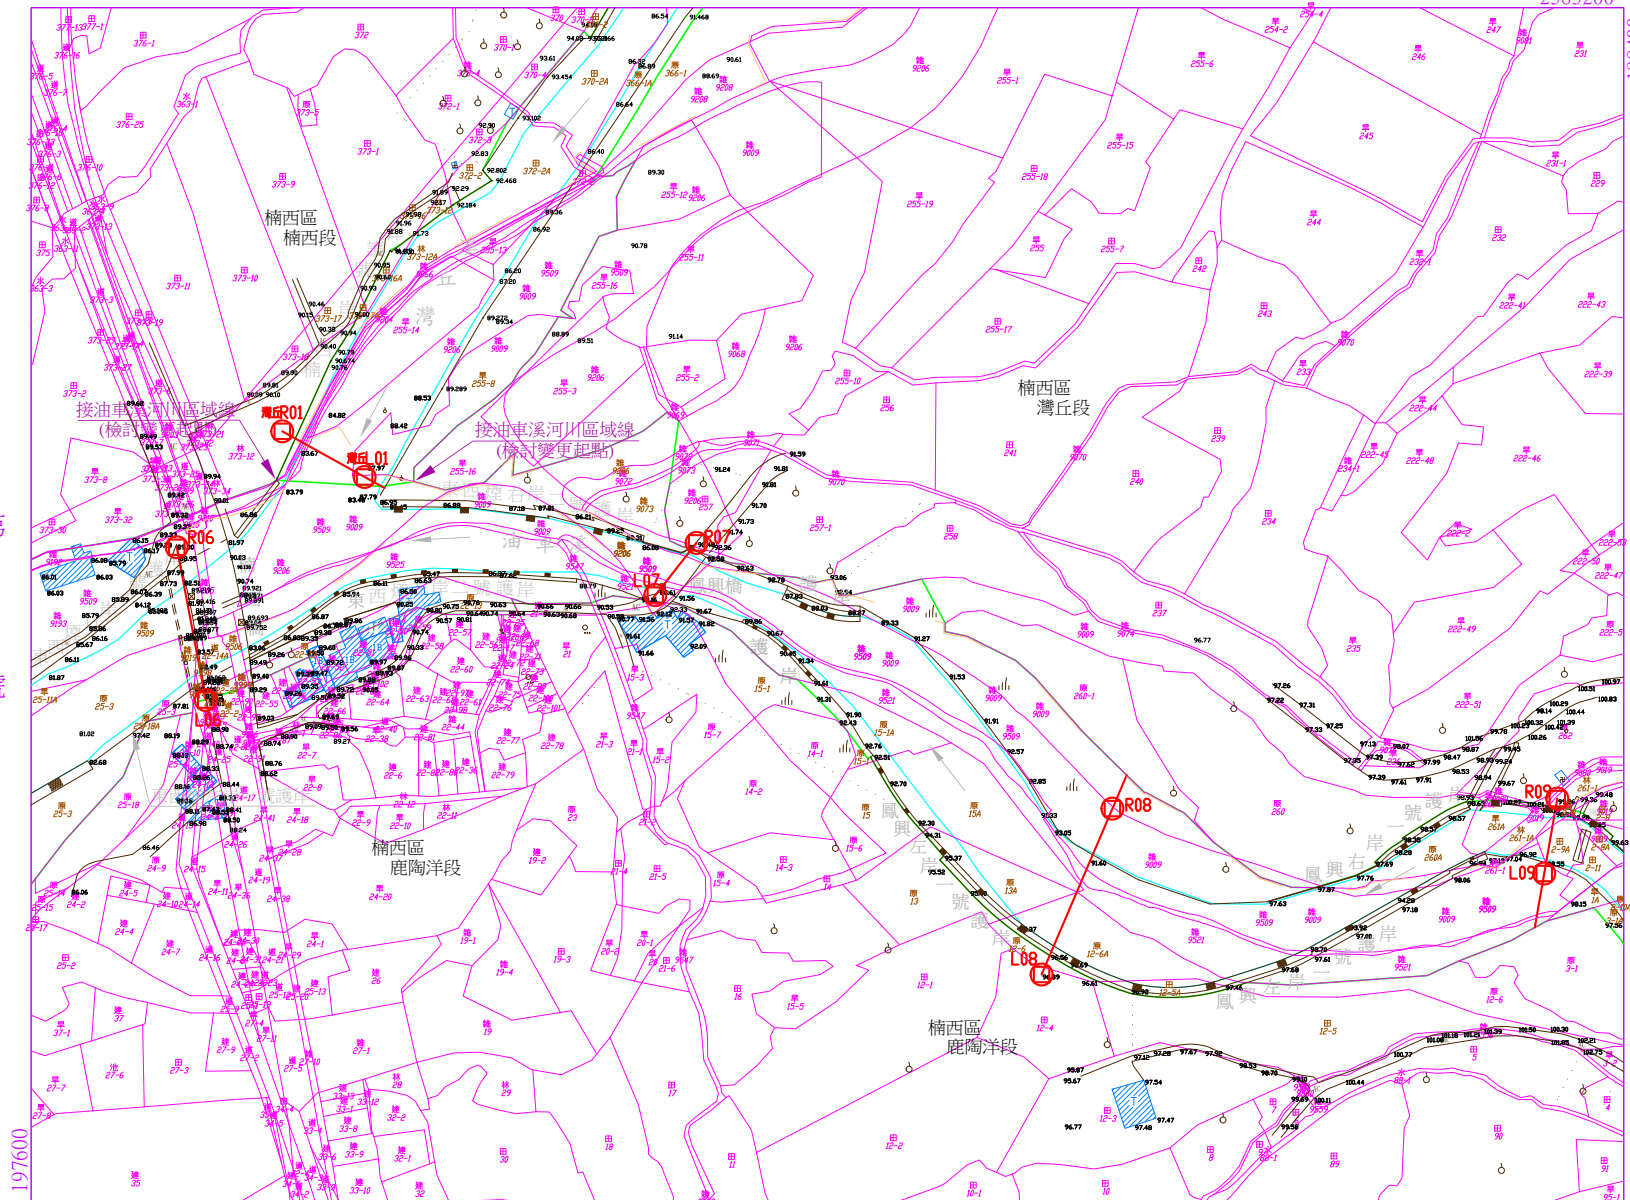

2562600

比例尺： 1:2000

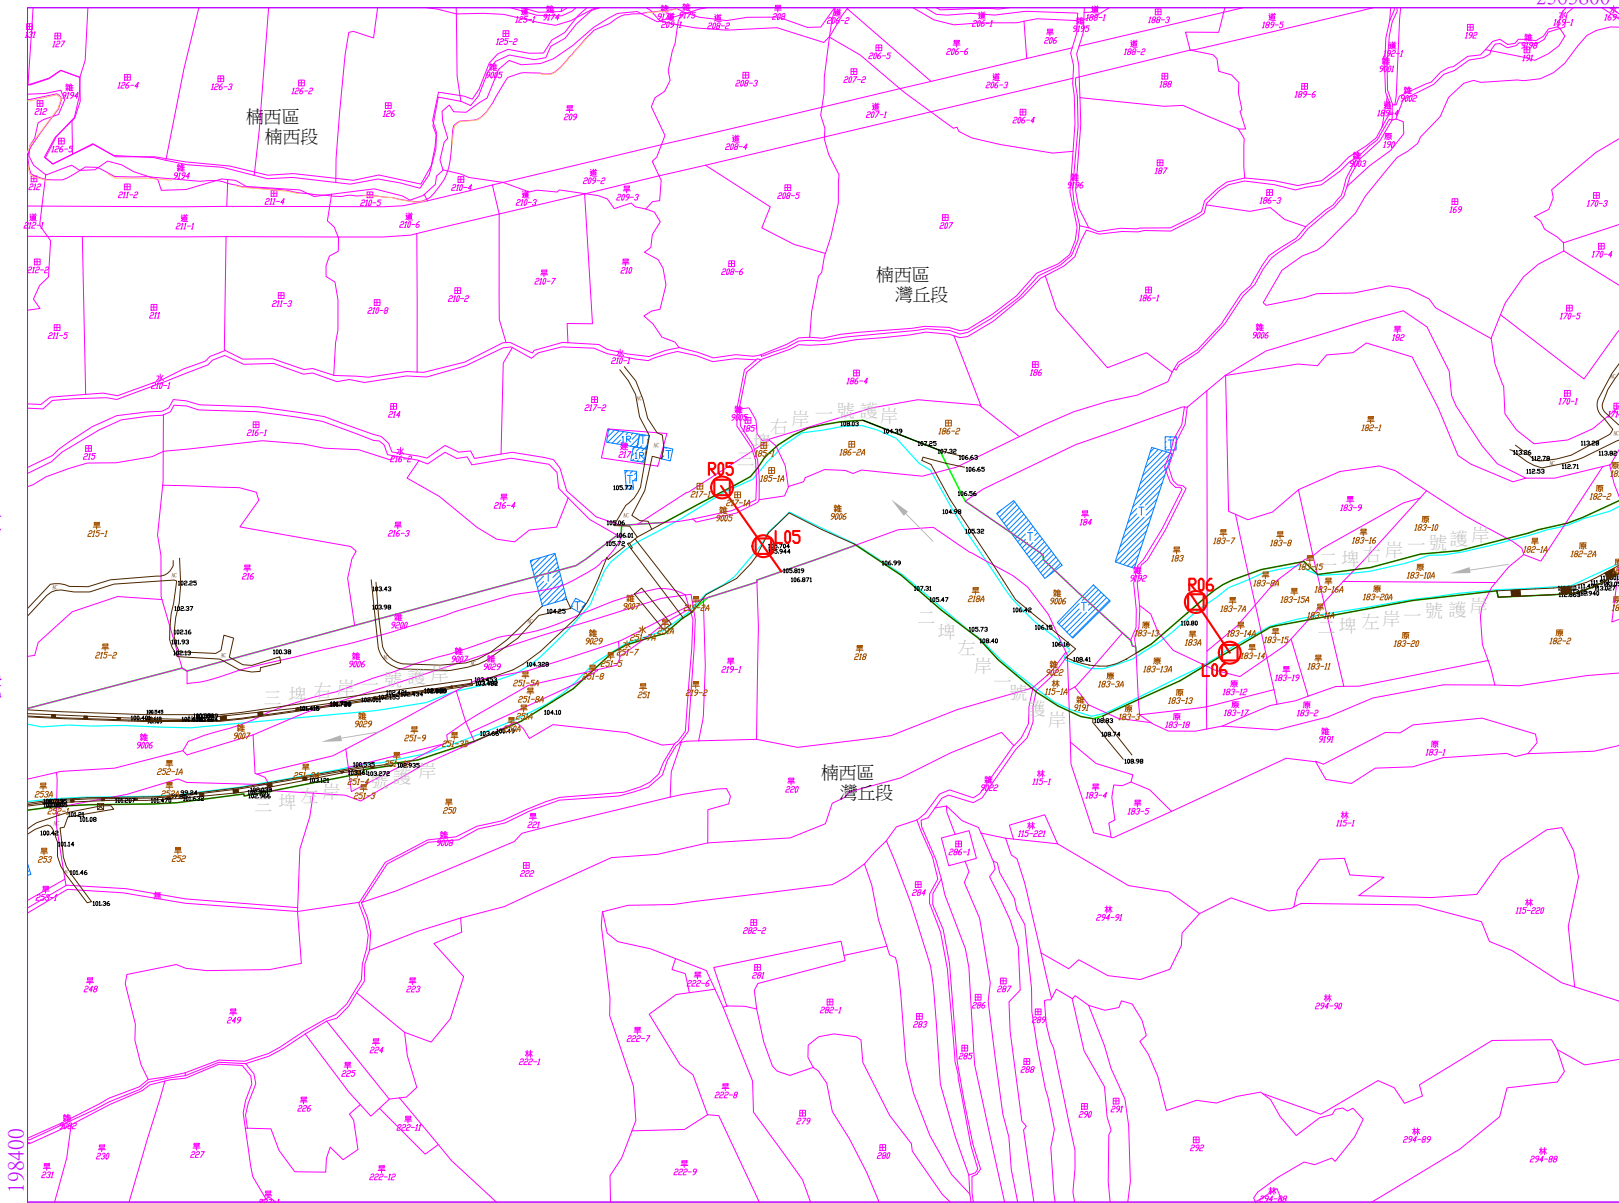

灣丘溪河川圖籍第三號
 臺南市 楠西區 楠西段 灣丘段
 小段 段代碼
 RG101000
 RG100800

楠西區
密枝段

楠西區
灣丘段

楠西區
灣丘段


楠西區
灣丘段

第
號

灣丘溪河川圖籍第四號


第七號

小段 段代碼 RG101000

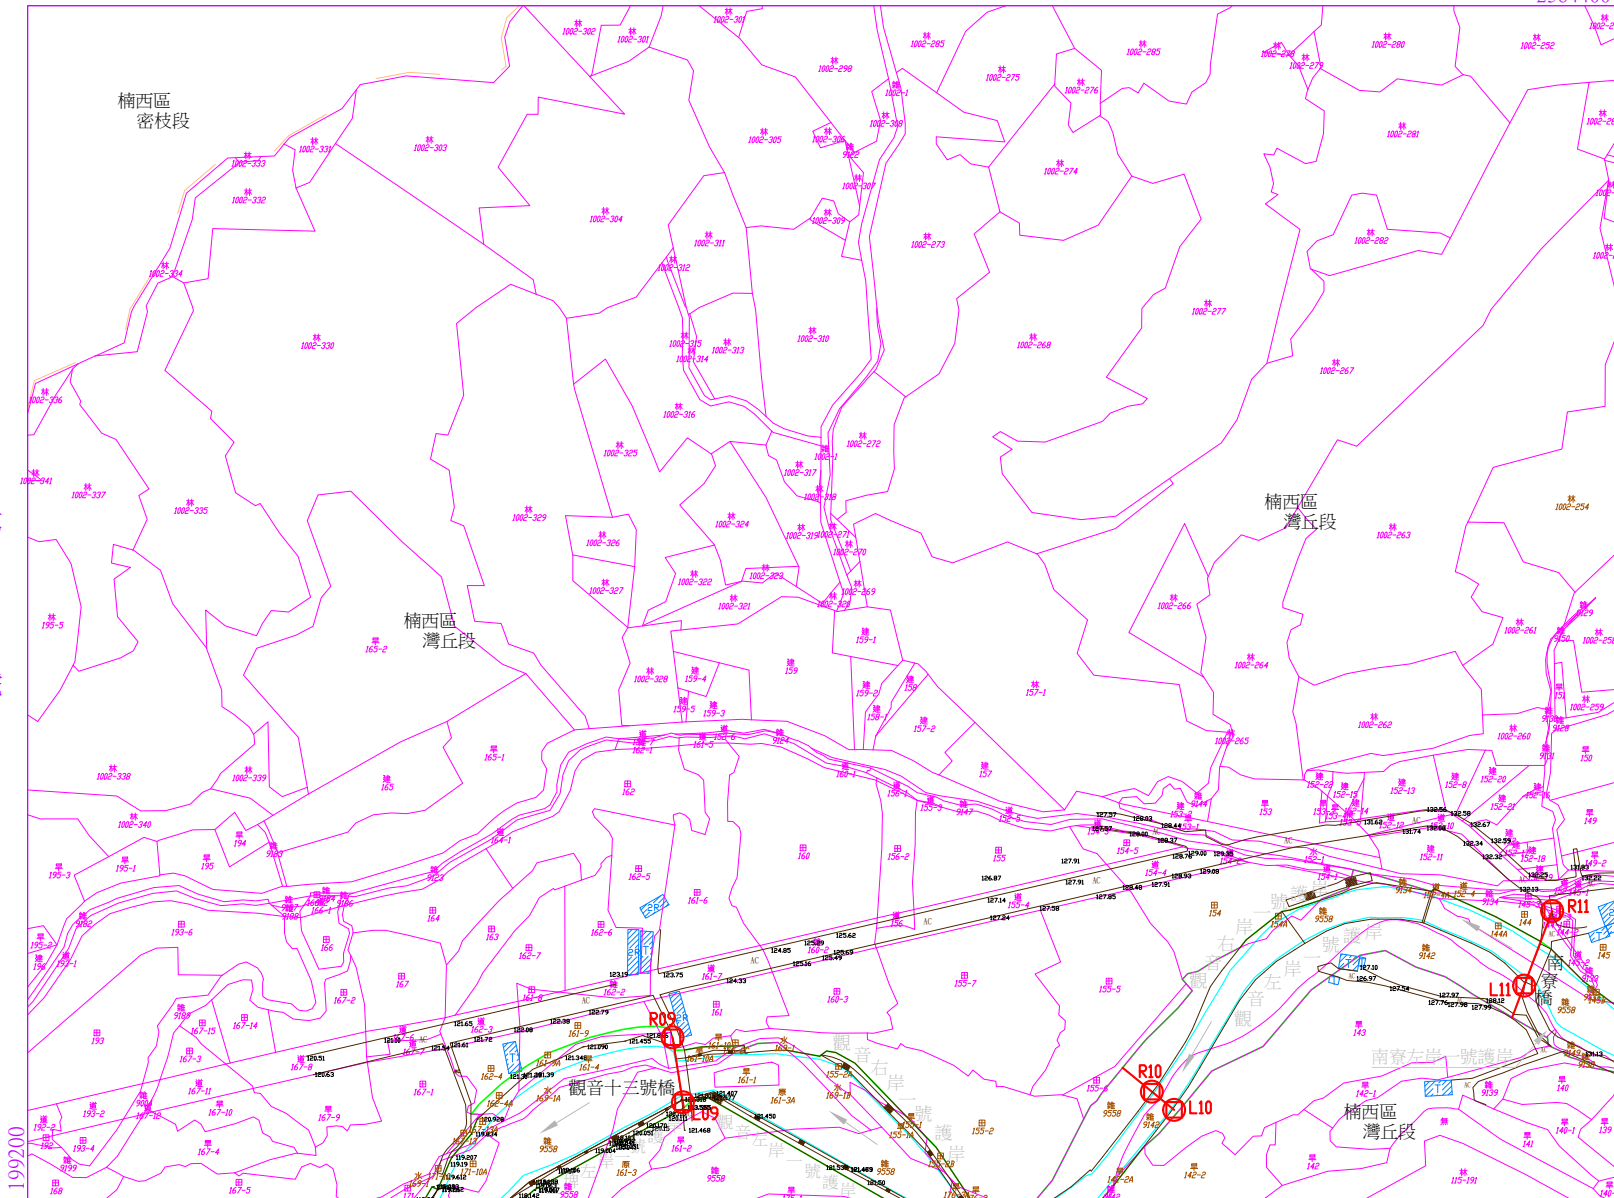

199200
2563800

比例尺 : 1:2000

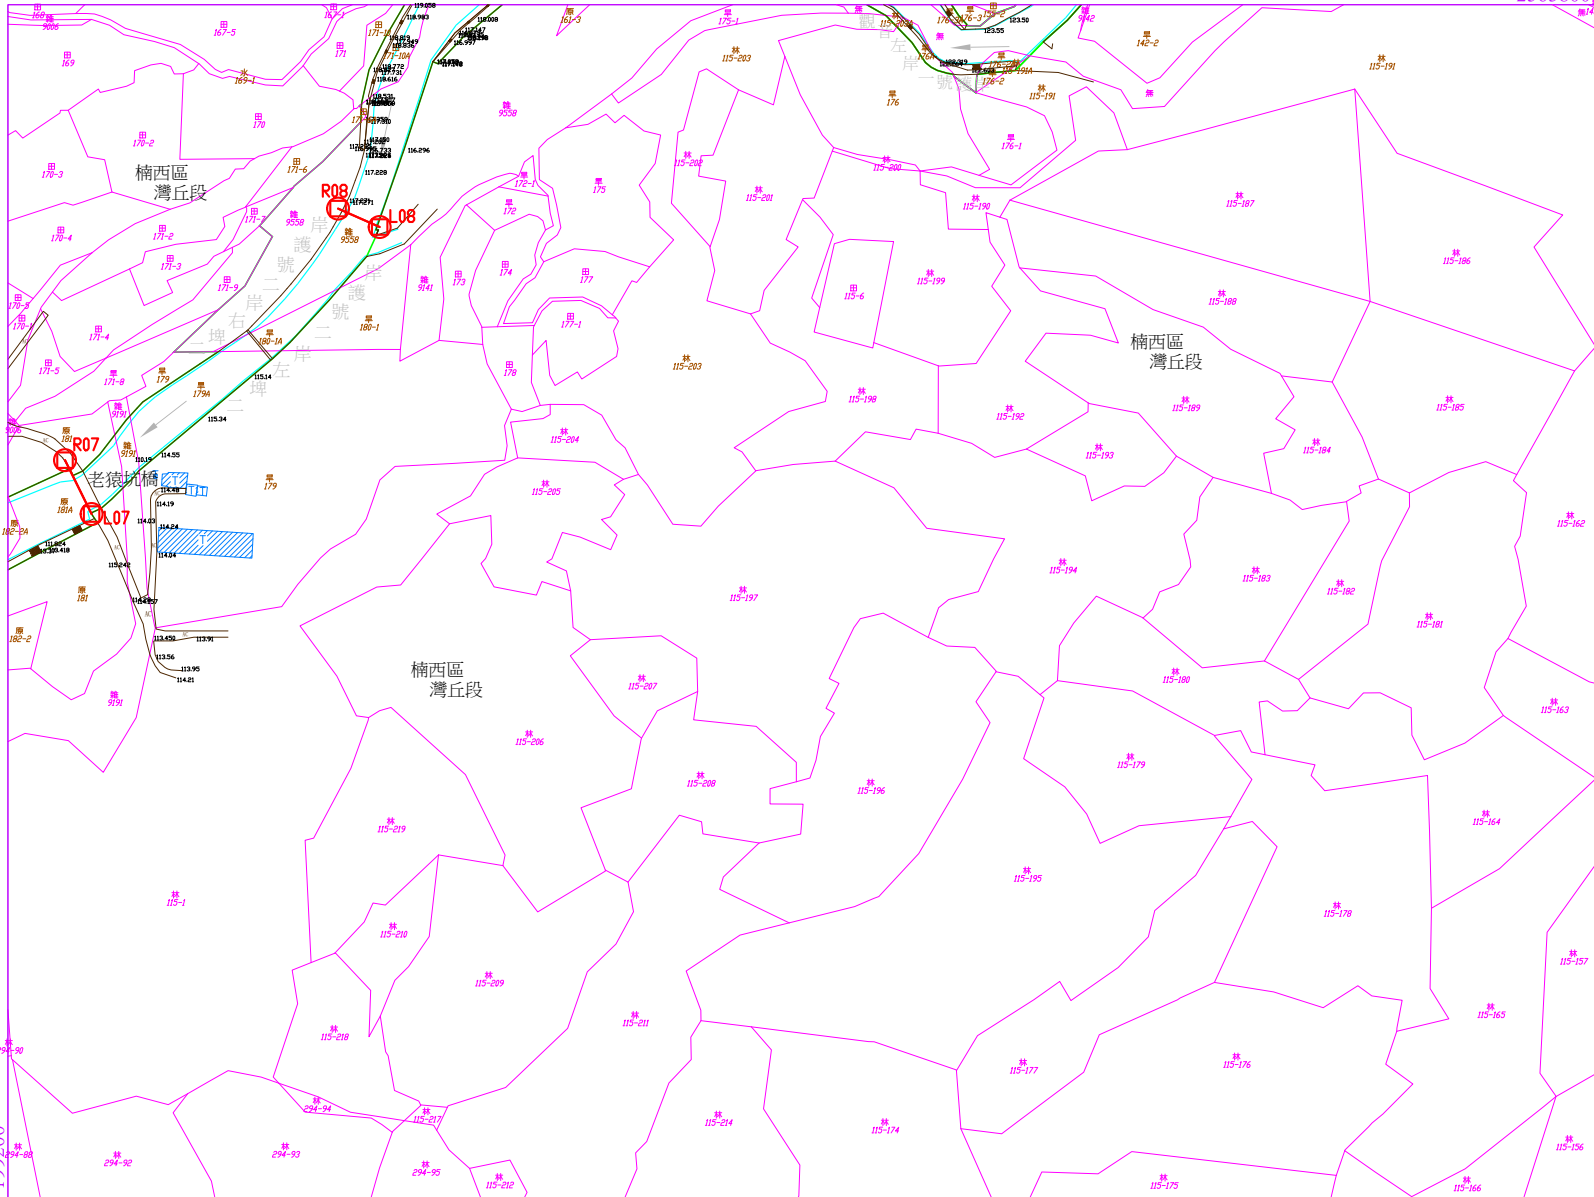

第三號

灣丘溪河川圖籍第五號
第八號
台南市楠西區灣丘段
小段 段代碼 RG101000

2563200

比例尺： 1:2000

第 號

公告文號：


年 月 日核定公告

灣丘溪河川圖籍第六號
第九號
臺南市 楠西區 灣丘段
小段 段代碼 RG101000

第 號

2565000

200800

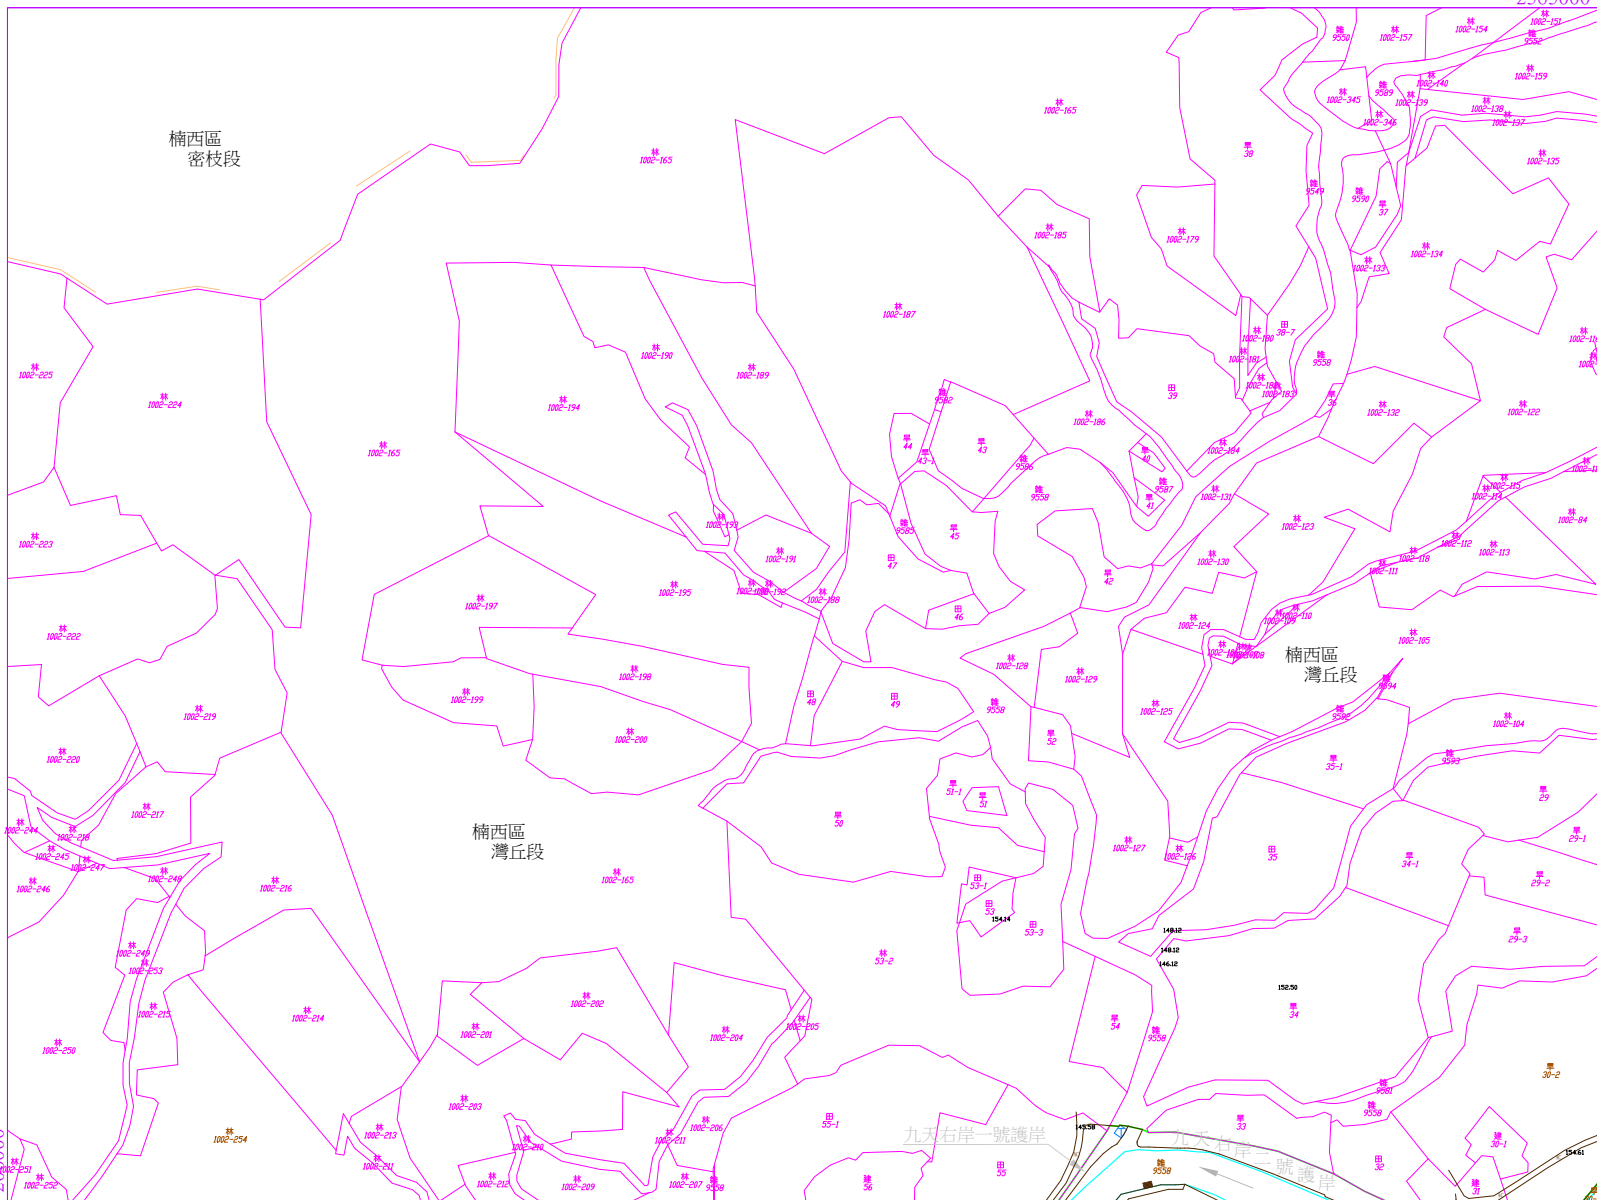

第 號

200000


2564400

比例尺： 1:2000

第 七 號

公告文號：

年 月 日核定公告

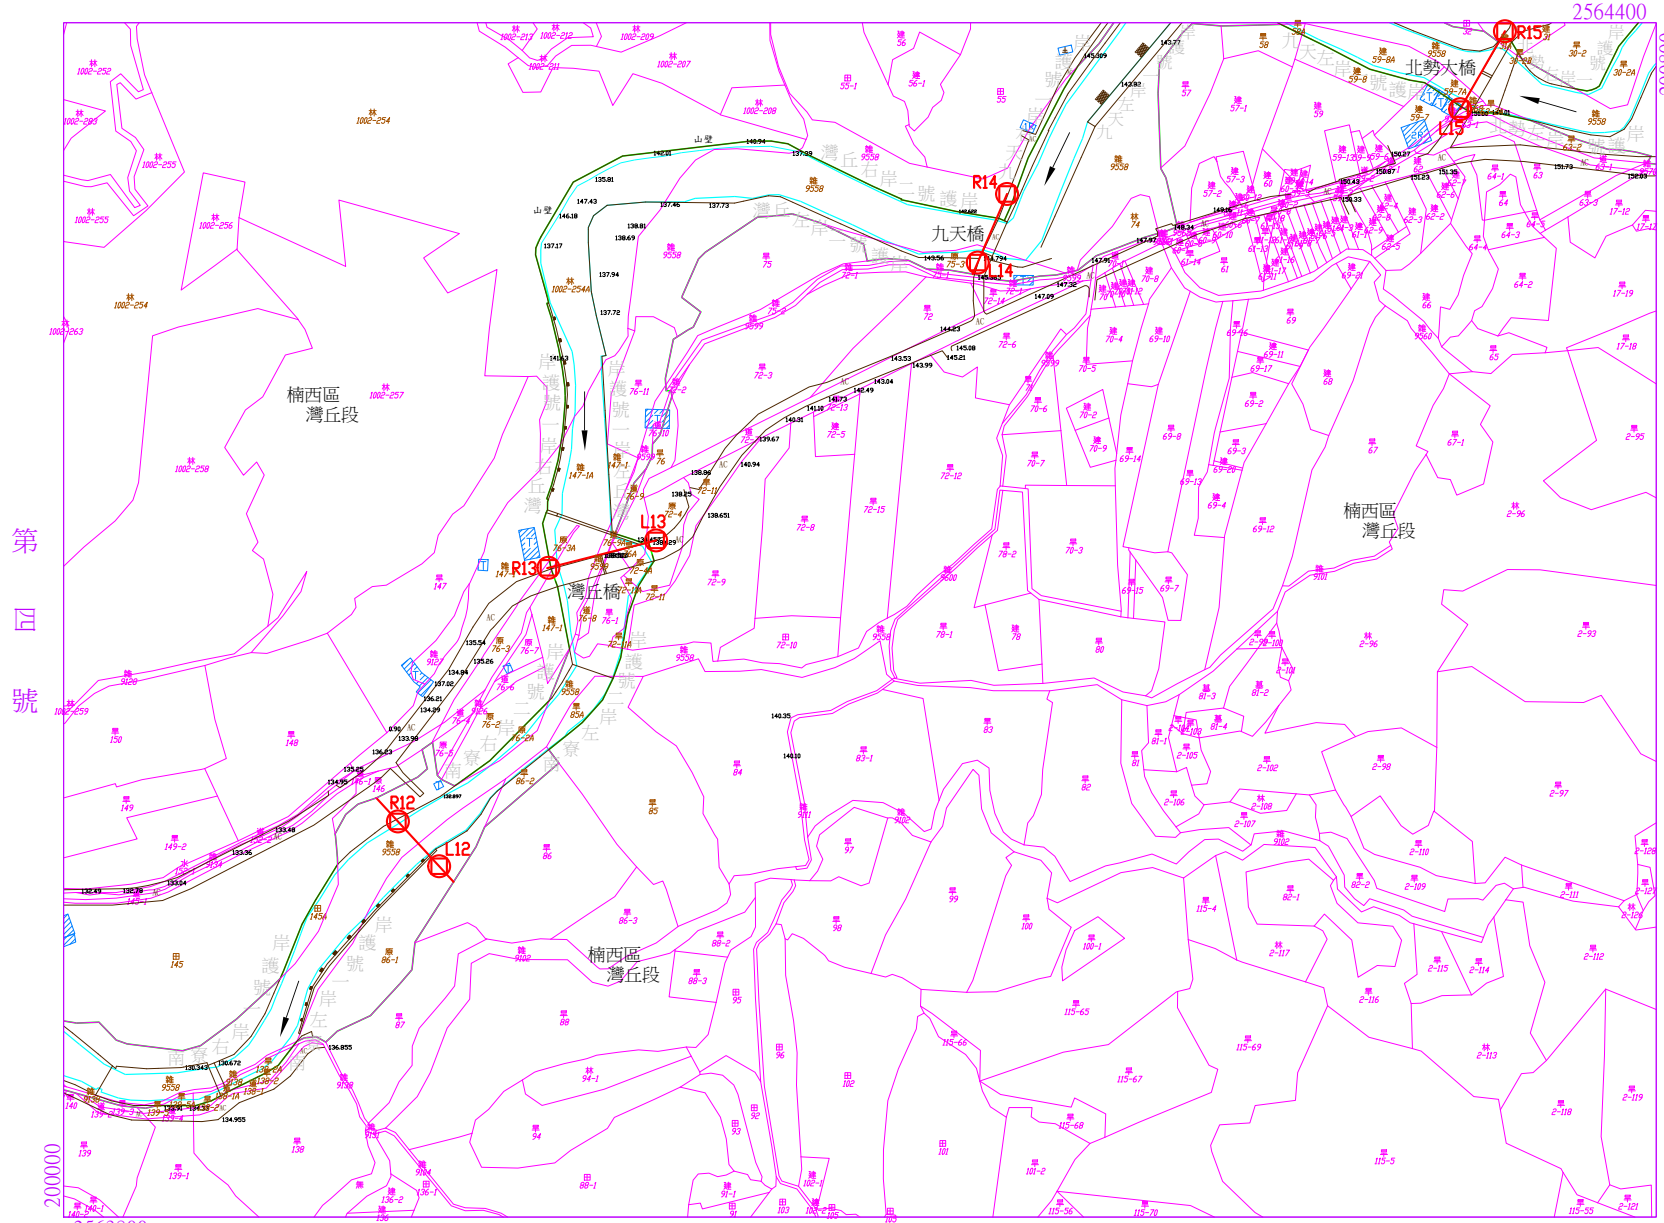

第 四 號

灣丘溪河川圖籍第七號
 第一〇號
 臺南市 楠西區 灣丘段 小段 段代碼 RG101000

2563800

比例尺： 1:2000

第八號

公告文號：

年 月 日核定公告

第七號

2563800


200800

灣丘溪河川圖籍第八號

號

台南市 楠西區 灣丘段

小段 段代碼 RG101000

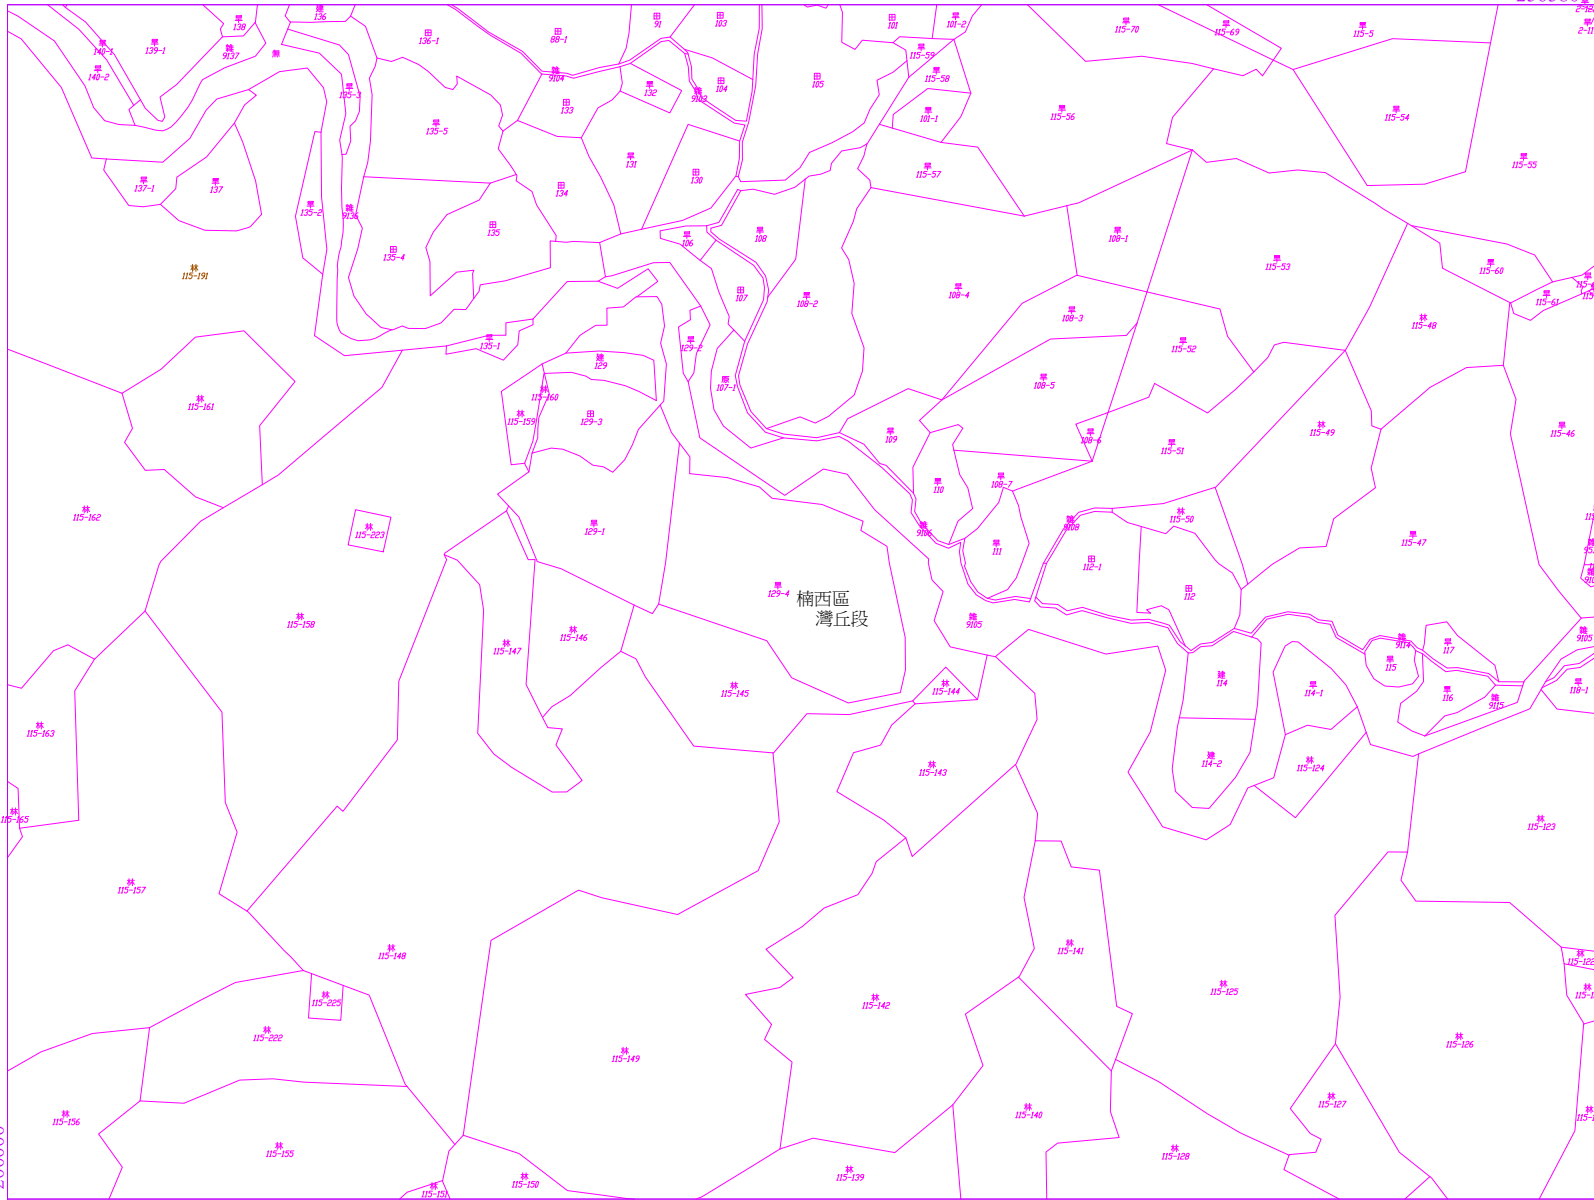

第五號

2563200

比例尺： 1:2000


第八號

公告文號：

年 月 日核定公告

2565000

2011600

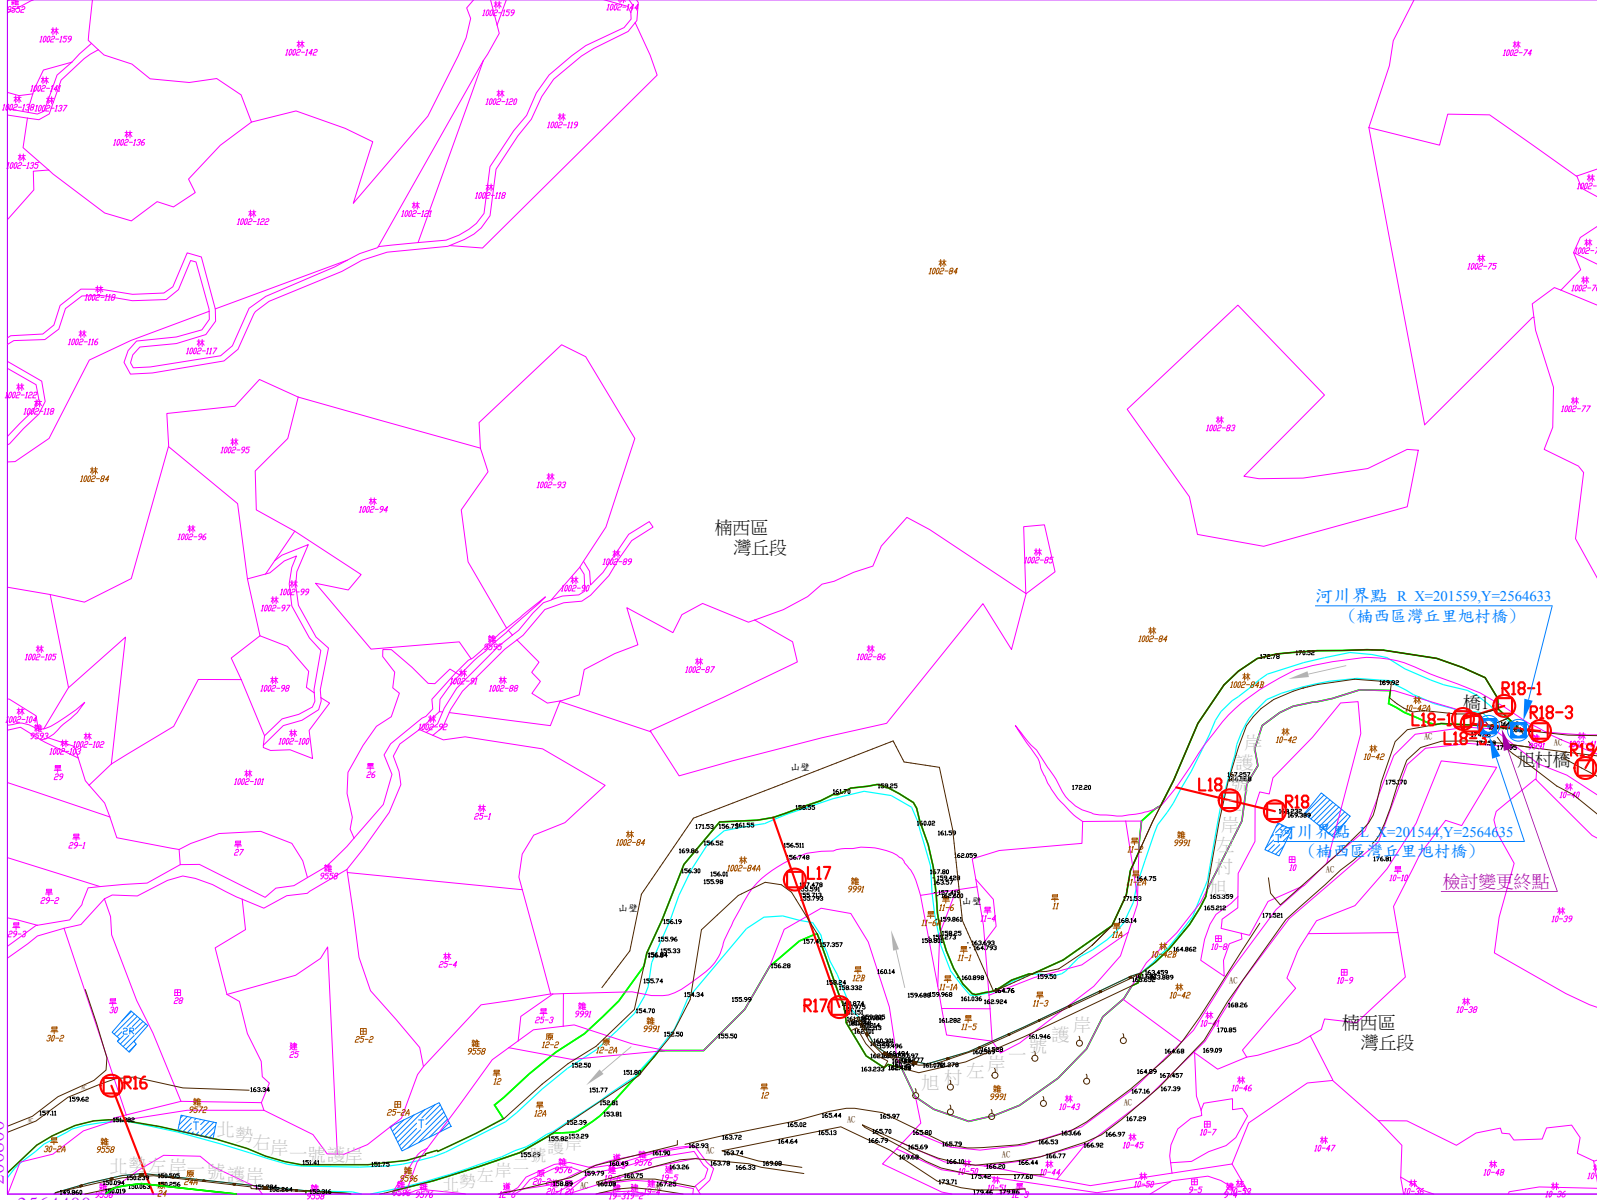


比例尺： 1:2000

第九號

2564400

201600

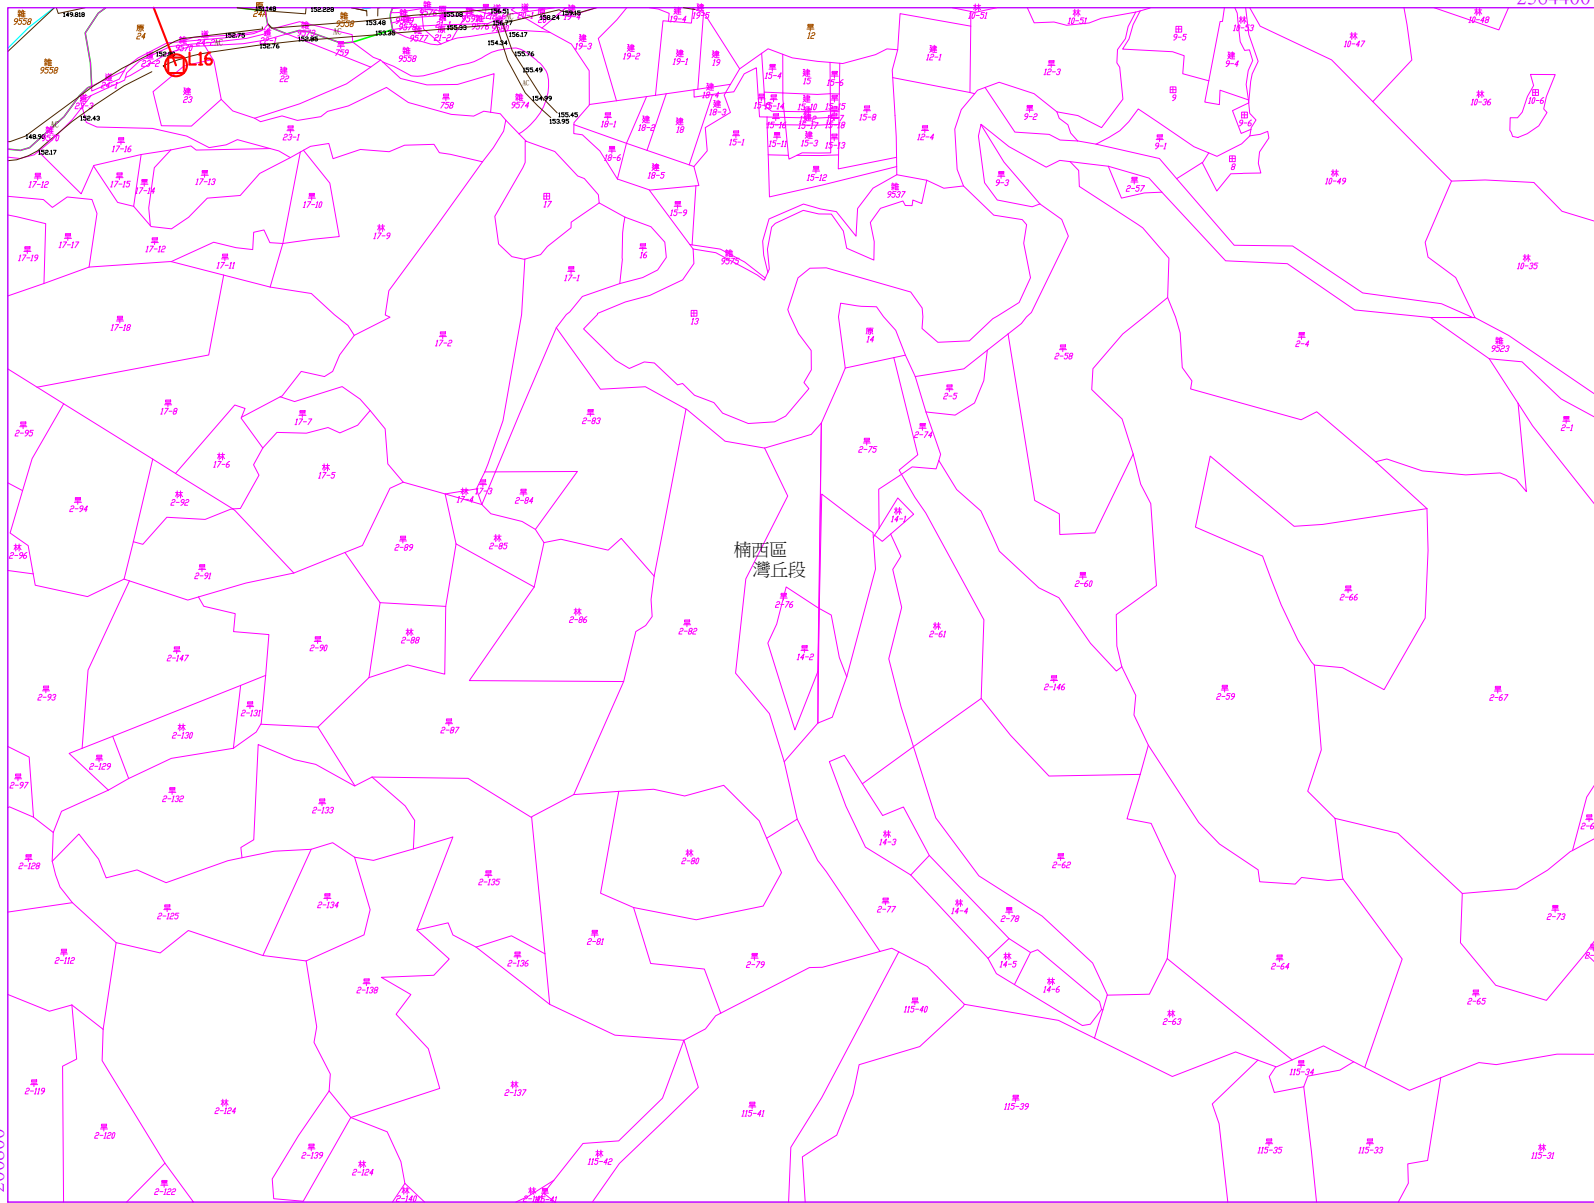

第 十 號

灣丘溪河川圖籍第一〇號

台南市 楠西區 灣丘段

小段 段代碼 RG101000

2563800

比例尺： 1:2000

第 號


公告文號：

年 月 日核定公告

第 號

2565000

202400

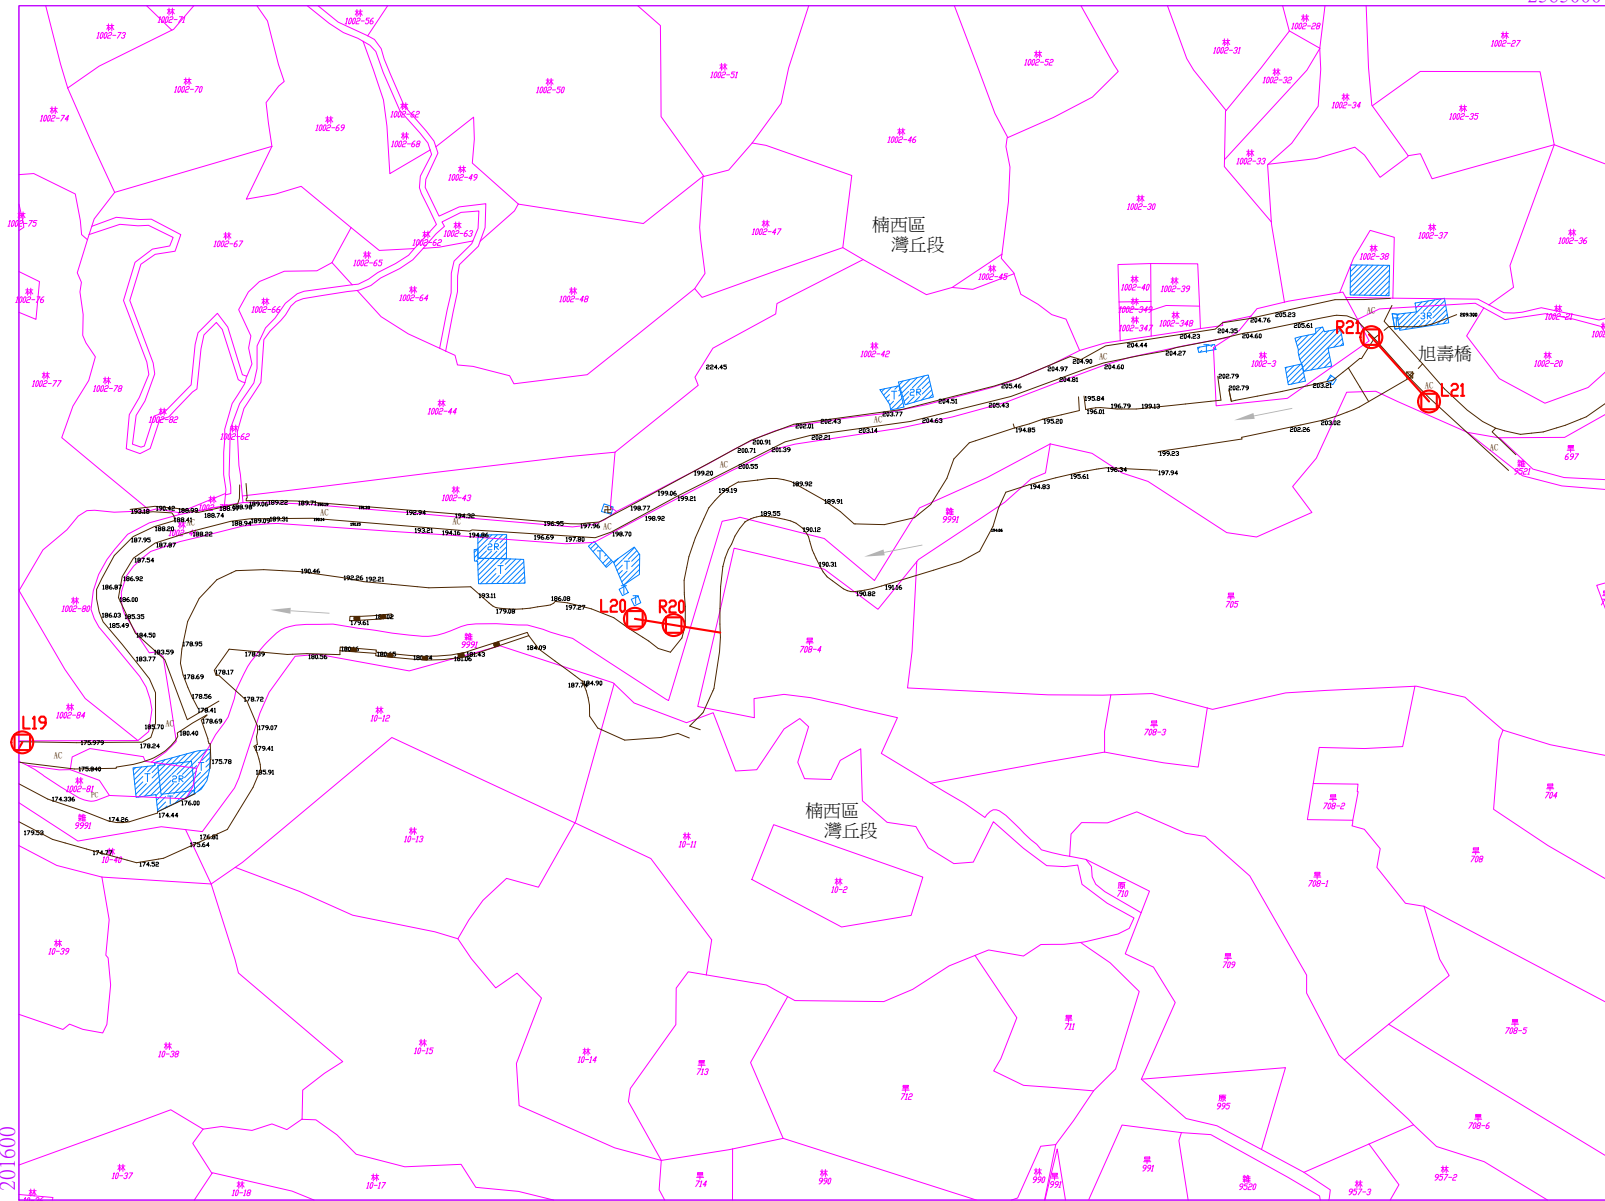

第九號

灣丘溪河川圖籍第一號
第 號
台南市 楠西區 灣丘段 小段 段代碼 RG101000

201600

2564400

比例尺： 1:2000

第 號

公告文號：

年 月 日核定公告